

Determinazione Dirigenziale n. 648 del 13/12/2017

Oggetto: Affidamento fornitura e posa in opera infissi per la realizzazione del nuovo Triage e per la Porta Magica del nuovo Reparto di Pediatria.

Ufficio proponente: S.S. Ingegneria Ospedaliera

Esercizio	2017
Centro di Risorsa	200007597
Posizione Finanziaria	30080010
Importo	10654,46
Prenotazione Fondi	AZ20-9046

IL RESPONSABILE**Visto:**

- L'art. 3 rubricato “*Organizzazione e competenze-Responsabile del procedimento*” del “Regolamento Aziendale per la disciplina di alcune fasi e procedure relative all'acquisizione di beni, servizi e lavori sotto soglia comunitaria, in attuazione al Codice dei contratti pubblici di cui al D.lgs n. 50/2016 e s.m.i.”, approvato con Deliberazione del D.G. n. 476 del 23/05/2017;
- Che il RUP ai sensi dell'art. 31 del D.lgs n. 50/2016 è l'Ing. Bruno Alessandrini Responsabile della S.C. Tecnico-Patrimoniale ed il Direttore dei Lavori ex art. 101 del medesimo Decreto è il geom. Fabrizio Fazi della S.C. citata;

Premesso:

- Che si rende necessario procedere ai lavori per la posa in opera di infissi per la realizzazione del nuovo Triage e degli infissi per la Porta Magica del nuovo reparto di Pediatria
- che trattandosi di lavori non programmabili e non procrastinabili, ai sensi dell'art. 11.2 del suddetto Regolamento Aziendale, in data 14/11/2017 è stata acquisita la preventiva autorizzazione del Direttore Amministrativo, conservata agli atti di gara”.

Dato atto:

- che, allo scopo, il geom Fabrizio Fazi in servizio presso la S.C. Tecnico-Patrimoniale ha redatto il sottoindicato preventivo di spesa dell'importo complessivo di €. 18.806,66 di cui **€. 14.808,39** per lavori (comprensivi di oneri e costi della sicurezza e della manodopera) ed €.
3.998,27 per somme a disposizione, costituito dai seguenti elaborati, così determinato:

- COMPUTO METRICO
- STIMA ONERI DELLA SICUREZZA E QUADRO ECONOMICO
- STIMA INCIDENZA SICUREZZA E DELLA MANODOPERA
- FOGLIO PATTI E CONDIZIONI

LAVORI

Importo a base di gara, al netto degli oneri e costi della sicurezza e costi della manodopera	€. 11.858,73
ONERI della sicurezza	€. 807,73
COSTI della sicurezza	€. 281,80
COSTI della manodopera	€. 1.860,13

TOTALE INTERVENTO **€. 14.808,39**

Somme a disposizione

IVA al 22%	€. 3.257,85
Imprevisti al 5%	€. 740,42
Totale	€. 3.998,27

TOTALE GENERALE **€. 18.806,66**

Dato atto:

- che il Responsabile della Struttura succitata, vista la necessità di procedere in tal senso nel più breve tempo possibile, ha ritenuto opportuno affidare i suddetti lavori di “per la posa in

opera di infissi per la realizzazione del nuovo Triage e degli infissi per la Porta Magica del nuovo reparto di Pediatria” mediante la procedura dei contratti sotto-soglia ex art. 36, comma 2, lett. a) del D.lgs n. 50/2016, delle Linee Guida ANAC n. 4/2016 e dell’art. 17.2 del suddetto Regolamento Aziendale attraverso il confronto tra n. 3 (tre) operatori economici scelti secondo il criterio del minor prezzo, determinato dal massimo ribasso sull’elenco prezzi;

- che il CIG è il seguente: ZB020DDEA8;
- che, a seguito di nota del R.U.P. Ing. Bruno Alessandrini prot. n. 63570 del 21/11/2017 l’ufficio ha attivato l’indagine esplorativa in questione, invitando a presentare offerta le ditte elencate nella nota medesima;
- che gli inviti prot. n.ri 63582, 63585 e 63587 del 21/11/2017 inviati, rispettivamente, ai seguenti operatori economici:
 - 1) Ditta COIBEN SRL di Narni Scalo (TR)
 - 2) Ditta PALONI SERRAMENTI Srl di Terni
 - 3) Ditta METAL TECNICA UMBRA Snc di Ternihanno fissato termine per la presentazione delle offerte alle ore 13:00 del 01/12/2017;
- che, entro il termine per la presentazione delle offerte, sono pervenuti n. 2 (due) plichi chiusi, sigillati e controfirmati sui lembi di chiusura, contenenti atti di partecipazione alla gara in oggetto, da parte delle seguenti Ditte:
 - 1) Ditta METAL TECNICA UMBRA Snc di Terni – Prot. n. 65426 del 30/11/2017;
 - 2) Ditta PALONI SERRAMENTI Srl di Terni - Prot. n. 65428 del 30/11/2017

le quali hanno presentato i seguenti ribassi:

1. Ditta METAL TECNICA UMBRA Snc di Terni – ribasso del 51,23%
2. 2) Ditta PALONI SERRAMENTI Srl di Terni – ribasso del 37,70%

delle quali è risultata provvisoriamente aggiudicataria la Ditta **METAL TECNICA UMBRA Snc di Terni**, come da verbale di gara del 04/12/2017, che ha offerto il maggior ribasso del 51,23%, corrispondente all’importo di €. 5.783,50 per lavori ribassabili, oltre €. 807,73 per oneri per la sicurezza, €. 281,80 per costi della sicurezza ed €. 1.860,13 per costi della manodopera, per l’importo complessivo di €. **8.733,16** (Euro Ottomilasettecentotrentatre/16), oltre IVA al 22% pari ad €. 1.921,30, e così per l’importo totale di €. **10.654,46**.

- Che l’offerta è da ritenersi idonea e congrua non presentando elementi specifici tali da farla apparire anormalmente bassa;
- che la spesa relativa alla realizzazione dell’opera, pari ad €. **10.654,46** (al netto del ribasso offerto e comprensiva di oneri, costi ed I.V.A. al 22%), trova copertura nella prenotazione fondi n. 200007597 posizione finanziaria 30080010 al rigo 10 CDR AZ20-9046.

Considerato:

- che dall’analisi del verbale di gara del 04/12/2017 e di tutti gli atti presupposti, connessi e consequenziali ai medesimi, si è accertato che le operazioni di gara si sono svolte

nel rispetto della normativa vigente e, pertanto, di far proprie le indicazioni negli stessi contenute;

Posto:

- che l'aggiudicazione definitiva non equivale ad accettazione della offerta ed è soggetta all'esito dei controlli di cui all'art. 32, comma 7, del D.Lgs. 50/2016 e che, pertanto, diventerà efficace solo dopo la verifica del possesso in capo all'aggiudicatario dei requisiti generali e speciali previsti dalla *lex specialis* di gara e dalla vigente normativa;

Visto:

- l'art. 32, commi 9 e 10, lett. b) del D.lgs n. 50/2016, a norma del quale il termine dilatorio dei 35 giorni non si applica "... nel caso di affidamenti effettuati ai sensi dell'art. 36, comma 2, lett. a) e b)" del Decreto medesimo;
- che ai sensi dell'art. 216, comma 10, del D.lgs n. 50/2016 l'Azienda Ospedaliera di Terni è iscritta all'Anagrafe Unica delle Stazioni Appaltanti (A.U.S.A) con il numero 0000169164 il cui Responsabile è la Dott.ssa Cinzia Angione, Dirigente della S.S. Acquisizione Beni e Servizi, come da Deliberazione del D.G. n. 398 del 19/05/2016;

In virtù di quanto sopra esposto,

DETERMINA

1) **di approvare**, per le motivazioni espresse in narrativa, il sotto indicato preventivo di spesa (che costituisce parte integrale e sostanziale, qui richiamato anche se materialmente non allegati), relativo alla "fornitura e posa in opera di infissi per la realizzazione del nuovo Triage e degli infissi per la Porta Magica del nuovo reparto di Pediatria", dell'importo complessivo di €. 18.806,66 di cui €. **14.808,39** per lavori (comprensivi di oneri e costi della sicurezza e della manodopera) ed €. 3.998,27 per somme a disposizione, costituito dai seguenti elaborati, così determinato:

- COMPUTO METRICO
- STIMA ONERI DELLA SICUREZZA E QUADRO ECONOMICO
- STIMA INCIDENZA SICUREZZA E DELLA MANODOPERA
- FOGLIO PATTI E CONDIZIONI

LAVORI

Importo a base di gara, al netto degli oneri e costi della sicurezza e costi della manodopera	€. 11.858,73
ONERI della sicurezza	€. 807,73
COSTI della sicurezza	€. 281,80
COSTI della manodopera	€. 1.860,13

TOTALE INTERVENTO	€. 14.808,39
--------------------------	---------------------

Somme a disposizione

IVA al 22%	€. 3.257,85
Imprevisti al 5%	€. 740,42
Totale	€. 3.998,27

TOTALE GENERALE	€. 18.806,66
------------------------	---------------------

- 2) **Di prendere atto e di approvare** il suddetto verbale di gara del 04/12/2017, il quale forma parte integrante e sostanziale del presente provvedimento ad esso materialmente allegato, individuando così l'offerta di maggior ribasso nella procedura per l'affidamento dei lavori suddetti;
- 3) **Di affidare definitivamente** i predetti lavori alla Ditta **METAL TECNICA UMBRA Snc di Terni**, come da verbale di gara del 04/12/2017, che ha offerto il maggior ribasso del 51,23%, corrispondente all'importo di €. 5.783,50 per lavori ribassabili, oltre €. 807,73 per oneri per la sicurezza, €. 281,80 per costi della sicurezza ed €. 1.860,13 per costi della manodopera, per l'importo complessivo di €. **8.733,16** (Euro Ottomilasettecentotrentatre/16), oltre IVA al 22% pari ad €. 1.921,30, e così per l'importo totale di €. **10.654,46**.
- 4) **Di dare atto** che l'efficacia della presente aggiudicazione definitiva è subordinata all'esito positivo della verifica dei requisiti dichiarati in sede di gara informale dall'impresa aggiudicataria ex art. 32, comma 7, del D.lgs n. 50/2016, previa attestazione da disporsi con apposita nota dirigenziale.
- 5) **Di dare atto** che la spesa relativa alla realizzazione dell'opera, pari ad €. **10.654,46** (al netto del ribasso offerto e comprensiva di oneri, costi ed I.V.A. al 22%), trova copertura nella prenotazione fondi n. 200007597 posizione finanziaria 30080010 al rigo 10 CDR AZ20-9046.
- 6) **Di dare atto** che il CIG è il seguente: ZB020DDEA8.
- 7) **Di liquidare** e pagare il succitato corrispettivo su presentazione di fattura da parte della Ditta esecutrice dell'intervento, debitamente vistata per la regolarità dei lavori e dell'importo in essa descritto da parte dei tecnici della S.C. Tecnico-Patrimoniale.
- 8) **Di dare atto** che ai sensi dell'art. 216, comma 10, del D.lgs n. 50/2016 l'Azienda Ospedaliera di Terni è iscritta all'Anagrafe Unica delle Stazioni Appaltanti (A.U.S.A) con il numero 0000169164 il cui Responsabile è la Dott.ssa Cinzia Angione, Dirigente della S.S. Acquisizione Beni e Servizi, come da Deliberazione del D.G. n. 398 del 19/05/2016;
- 9) **Di confermare** RUP ai sensi dell'art. 31 del D.lgs n. 50/2016, l'Ing. Bruno Alessandrini, Responsabile della S.C. Tecnico-Patrimoniale ed il Direttore dei Lavori ex art. 101 del medesimo Decreto il geom. Fabrizio Fazi della S.C. citata.

L'Istruttore
D.ssa Alessandra Cresta

Il Responsabile del Procedimento
e Dirigente
Ing. Bruno Alessandrini



**AZIENDA OSPEDALIERA
"S.MARIA"
DI TERNI**

S.C. TECNICO PATRIMONIALE

Dirigente: Ing. Bruno Alessandrini

FOGLIO DI PATTI E CONDIZIONI

Art.1. Oggetto dell'affidamento.

FORNITURA E POSA IN OPERA DI INFISSO PER LA REALIZZAZIONE DEL NUOVO TRIAGE E INFISSI PORTA MAGICA NUOVO REPARTO DI PEDIATRIA.

Art.2. Ammontare dell'affidamento.

L'importo complessivo dei lavori € 14.808,39 di cui € 281,80 costi della sicurezza, oltre costi IVA 22% € 3.257,85, imprevisti € 740,42 per un totale complessivo di €. 18.806,66.

CATEGORIA	DECLARATORIA	CLASSIFICAZIONE	IMPORTO LAVORI	QUALIFICAZIONE OBBLIGATORIA	PREVALENTE O SCORPORABILE	SUBAPP.
OS6	Edifici civili e industriali	Classifica I	€ 14.808,39	NO	Prevalente	SI

Art. 3. Modalità di esecuzione dei lavori.

I lavori dovranno essere eseguiti a regola d'arte secondo i principi della buona costruzione con i materiali della migliore qualità.

Art.4. Obblighi generali e particolari dell'impresa.

L'impresa è tenuta contrattualmente all'esatta osservanza di tutte le condizioni generali e particolari stabilite dalle vigenti disposizioni legislative e regolamentari in materia di opere pubbliche, delle leggi e regolamenti in materia di prevenzione degli infortuni sul lavoro, assicurazione degli operai, contratti di lavoro e di tutte le altre disposizioni in materia di rapporti di lavoro.

Art.5. Oneri a carico dell'impresa.

S'intendono a carico dell'impresa i mezzi e gli strumenti necessari per l'esecuzione dei lavori e sono compresi nei prezzi di cui al successivo art. 9.

Oltre agli oneri di cui sopra, saranno a carico dell'Appaltatore, senza che gli sia consentita la richiesta di compensi poiché di essi si è tenuto conto nello stabilire i prezzi dei lavori a misura e a corpo, anche gli oneri e gli obblighi per i calcoli di stabilità e verifiche di resistenza relativi alla struttura portante della pensilina che distribuirà i carichi sugli edifici laterali. A tale scopo, l'Azienda, ha predisposto uno schema strutturale (TAVOLA 04) che deve essere verificato in relazione ai dispositivi di vincolo sugli edifici esistenti.

Art.6 Subappalto.

Fermo restando quanto previsto dall'articolo 105 del decreto legislativo n. 50 del 18/04/2016, la Ditta appaltatrice potrà, nel rispetto della normativa vigente, richiedere alla stazione appaltante l'autorizzazione al subappalto. In tal caso dovranno essere chiaramente individuati gli interventi oggetto di subappalto. Degli interventi affidati in subappalto ne risponderà comunque nei confronti dell'Ente appaltante, la ditta appaltatrice ritenuta l'unico soggetto interlocutore. L'Appaltatore rimane responsabile, in solido con il subappaltatore, dell'osservanza del trattamento economico e normativo stabilito dai contratti nazionali e territoriali vigenti nei confronti dei dipendenti per le prestazioni rese nell'ambito del subappalto. Il soggetto subappaltatore, se interessato alla gestione dei servizi sugli impianti, deve possedere i requisiti di cui alla L. 46/90 e s.m.i. da comprovare all'atto della richiesta di autorizzazione al subappalto e degli altri requisiti richiesti dal presente Foglio Patti e Condizioni. Non può essere oggetto di affidamento in subappalto la sola certificazione delle opere ai sensi della predetta normativa.

Art.7. Tempo di intervento. Tempo utile. Penale.

L'impresa esecutrice è tenuta ad ultimare l'intervento commissionato entro il tempo massimo di giorni 30 (trenta) a decorrere dalla data della consegna dei lavori definita nel presente foglio patti e condizioni. Ai sensi del D.M. 145/2000, per il ritardato adempimento delle obbligazioni assunte dall'impresa, la penale per ogni giorno di ritardo, è pari all'1 per mille dell'ammontare netto contrattuale.

Art.8. Pagamenti.

Il pagamento sarà effettuato in un'unica soluzione, dopo aver verificato la regolarità contributiva dell'Impresa esecutrice (DURC).

Art.9. Elenco prezzi unitari.

La stima dei lavori dovrà essere eseguita con i prezzi unitari ricavati secondo le modalità definite all'art. 32 del D.P.R. n. 207/2010)

Art. 10. Piani di sicurezza

Ai sensi dell'art. 131 del D.lgs n. 163/2006, entro 30 giorni dall'aggiudicazione, e comunque prima della consegna dei lavori, l'appaltatore redige e consegna all'Azienda Ospedaliera:

Un piano di sicurezza sostitutivo del piano di sicurezza e di coordinamento quando quest'ultimo non sia previsto ai sensi del D.lgs n. 81/2008;

Un piano operativo di sicurezza per quanto attiene alle proprie scelte autonome e relative responsabilità nell'organizzazione del cantiere e nell'esecuzione dei lavori, da considerare come piano complementare e di dettaglio del piano di sicurezza e di coordinamento quando quest'ultimo sia previsto dal D.lgs n. 81/2008.

La "Lettera contratto" e l'affidamento, se privi dei piani di sicurezza suddetti, sono nulli.

Art. 11 DUVRI

Inoltre, qualora un'impresa esterna intervenga nell'unità produttiva per effettuare lavori di manutenzione o impiantare cantieri temporanei non soggetti all'obbligo di stesura del Piano di Sicurezza e Coordinamento (P.S.C.), l'Azienda committente provvederà alla redazione del DUVRI in base a quanto disposto dall'art. 26, comma 3, del D.lgs n. 81/2008 secondo cui; « *Il datore di lavoro committente promuove la cooperazione ed il coordinamento di cui al comma 2, elaborando un unico documento di valutazione dei rischi che indichi le misure adottate per eliminare o, ove ciò non è possibile, ridurre al minimo i rischi da interferenze.* »

In tal caso l'Azienda committente contatterà il proprio fornitore che deve, prima di iniziare l'attività, prendere visione dei rischi riportati sul DUVRI e riconsegnarlo al committente vistato per accettazione.

Art. 12. Garanzie e coperture assicurative per i lavori pubblici

12.1 - Assicurazioni

Ai sensi dell'art. 103 del D.lgs n. 50/2016, l'esecutore dei lavori è obbligato a presentare copia della polizza RCT intestata alla Ditta, in corso di validità.

12.2 – Cauzione definitiva

Ai sensi dell'art. 103 del D.lgs n. 50/2016, l'impresa è obbligata a costituire una garanzia fideiussoria del 10 per cento dell'importo contrattuale. In caso di aggiudicazione con ribasso superiore al 10 per cento, la garanzia fideiussoria è aumentata di tanti punti percentuali quanti sono quelli eccedenti il 10 per cento; ove il ribasso sia superiore al 20 per cento, l'aumento è di due punti percentuali per ogni punto di ribasso superiore al 20 per cento.

Art.13. Tracciabilità dei flussi finanziari.

L'impresa assume espressamente gli obblighi di tracciabilità dei flussi finanziari previsti dalla Legge 13/8/2010 n. 136. A tal fine il cottimista attesta che il conto dedicato è quello istituito presso la

Banca..... Agenzia di avente il seguente Codice IBAN..... e le persone delegate ad operare su di esso sono le seguenti:.....


La stessa impresa si impegna a comunicare eventuali modifiche inerenti il conto o le persone delegate ad operare su di esso entro sette giorni dalla data delle modifiche stesse.

Art.14. Clausola risolutiva.



L'Azienda Ospedaliera S. Maria" di Terni infine provvederà, ai sensi del comma 8 dell'art. 3 della Legge 136/2010, alla risoluzione del contratto nel caso in cui le transazioni relative al presente cottimo avvengano senza avvalersi di Banche o della Società Poste italiane S.P.A.

IL R.U.P.
Ing. Bruno Alessandrini

L'IMPRESA

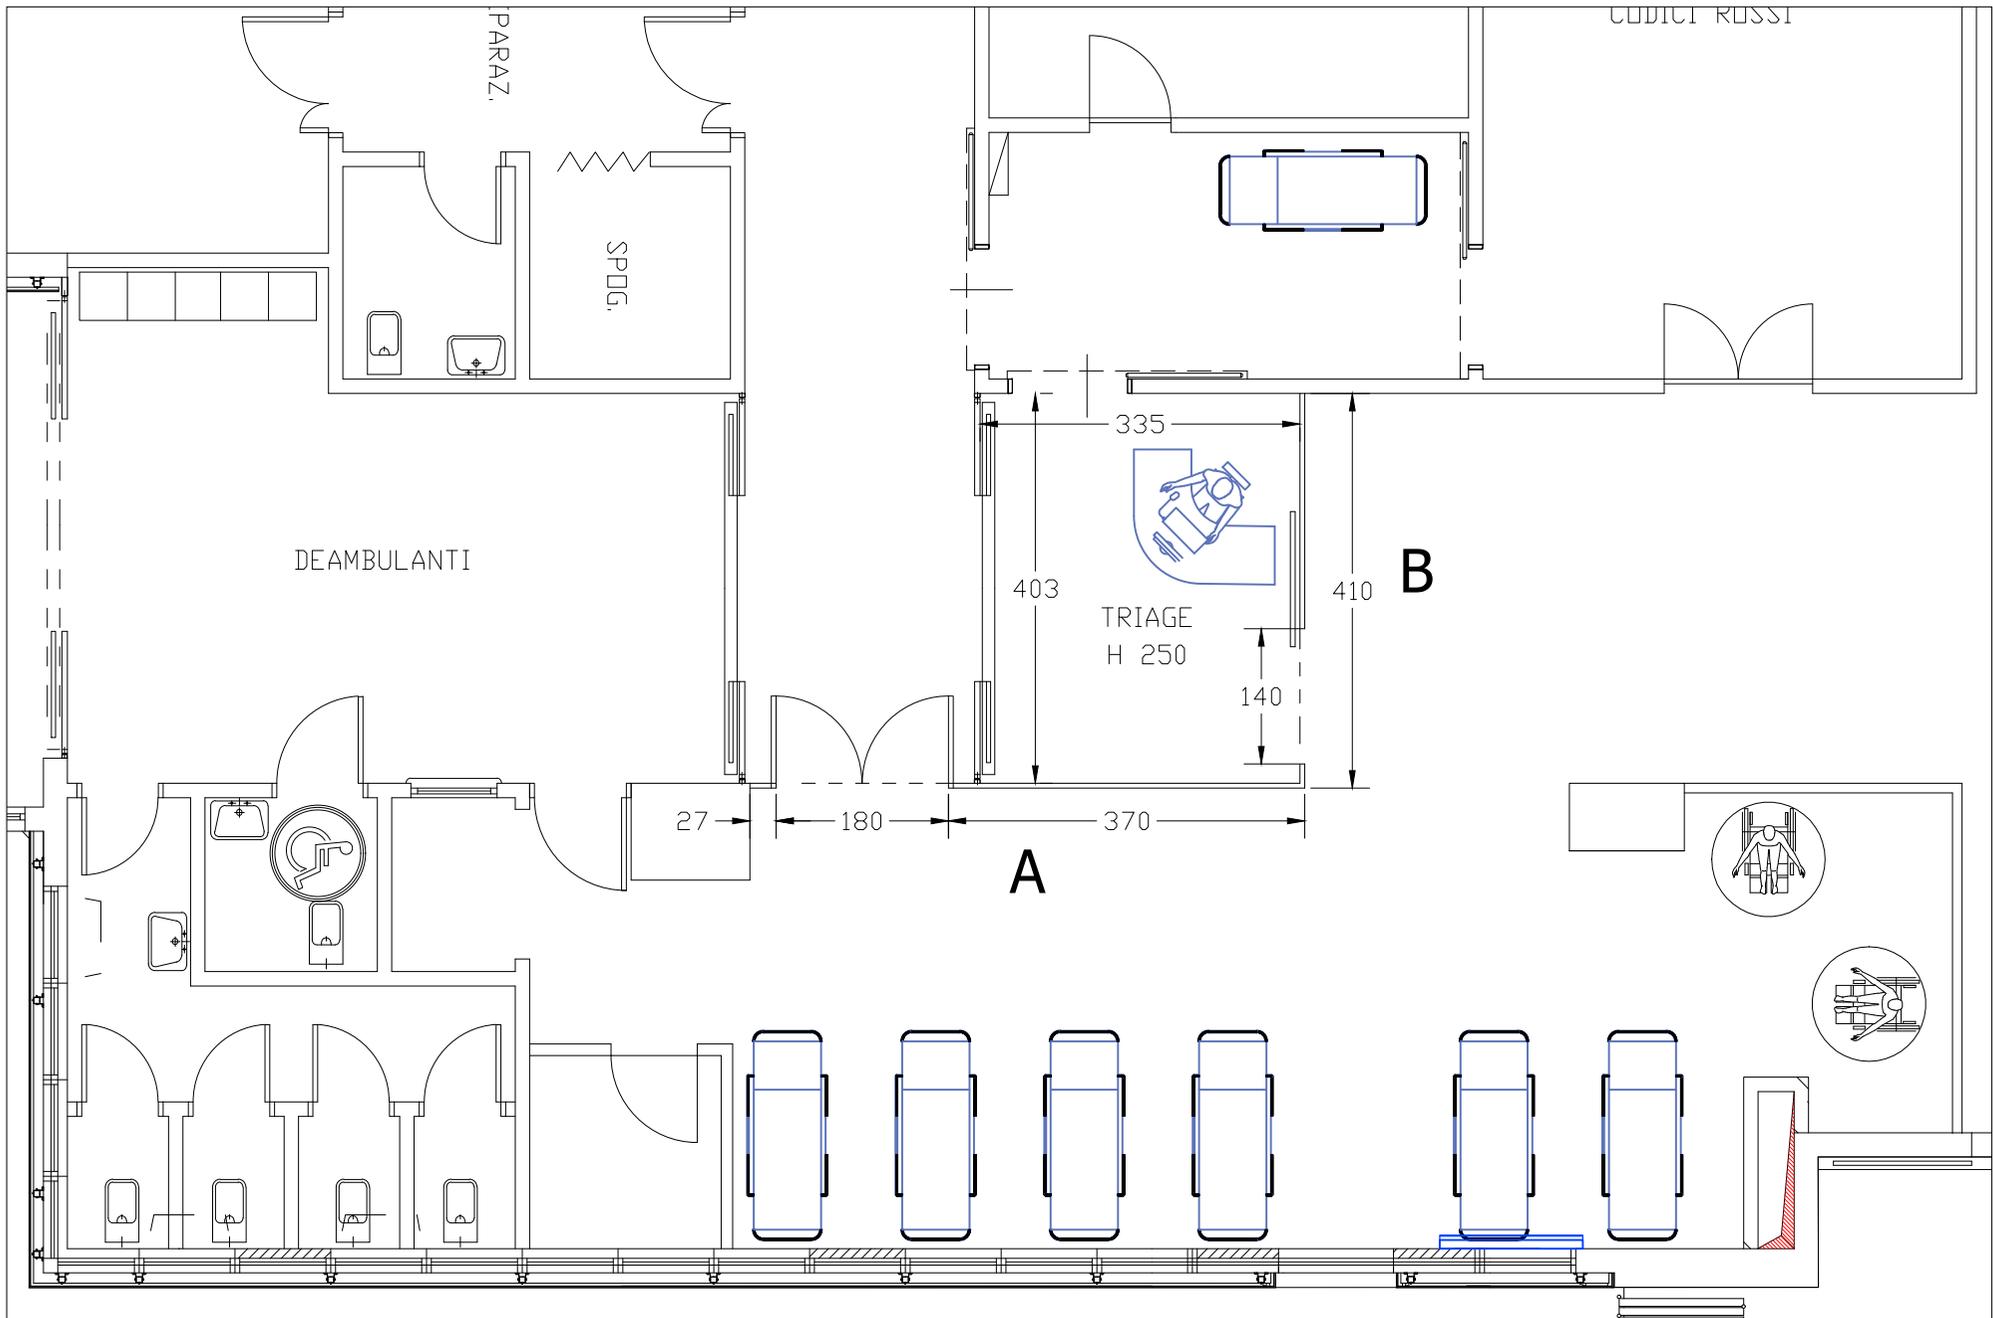

PLANIMETRIA DI PROGETTO SCALA 1:100

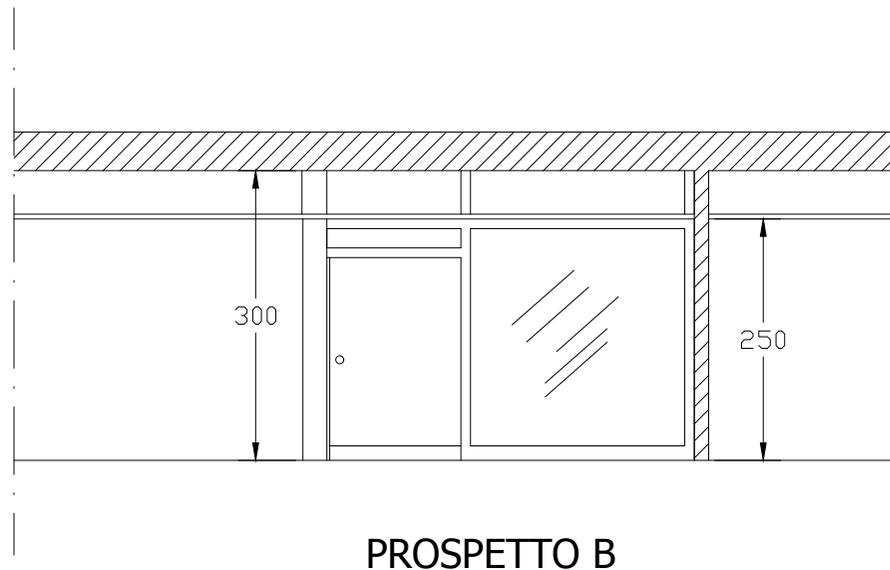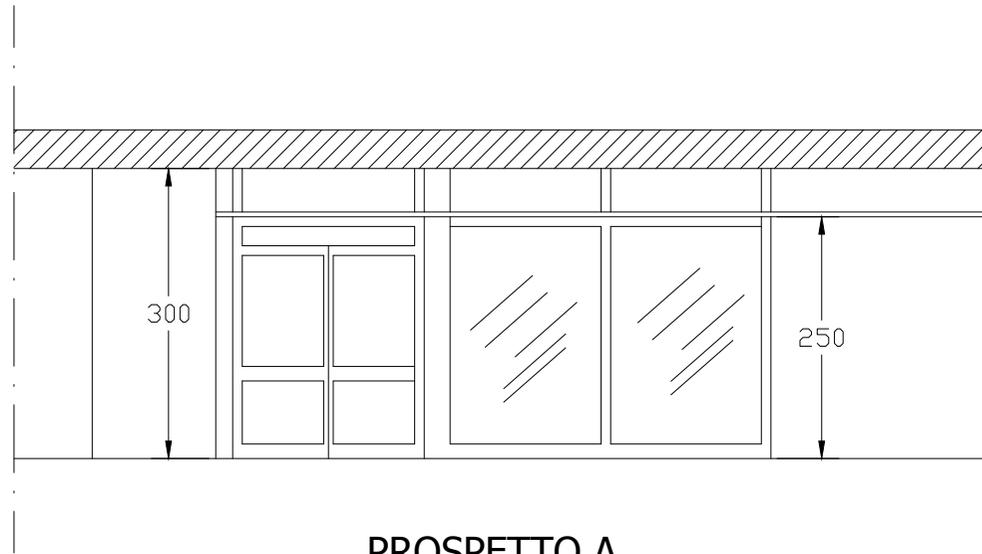



Comune di Terni
Provincia di Terni

pag. 1

COMPUTO METRICO

OGGETTO: Fornitura e posa in opera di infisso per la realizzazione del nuovo Triage ed infissi nuova Pediatria

COMMITTENTE: Azienda Ospedaliera Santa Maria Terni


Data, 14/11/2017

IL TECNICO
Geom. Fabrizio Fazi

Num.Ord. TARIFFA	DESIGNAZIONE DEI LAVORI	DIMENSIONI				Quantità	IMPORTI	
		par.ug.	lung.	larg.	H/peso		unitario	TOTALE
	R I P O R T O							
	<u>LAVORI A MISURA</u>							
	LAVORI (Cat 1)							
1 02.04.0120	Rimozione di infissi di qualunque forma e specie, incluse mostre, telai, controtelai, ecc.. Sono compresi: le opere murarie; il calo a terra del materiale; l'accatastamento nell'am ... fino a qualsiasi distanza, del materiale di risulta. E' inoltre compreso quanto altro occorre per dare il lavoro finito. Cat 1 - LAVORI Rimozione infissi pediatria	6,00		1,000	1,850	11,10		
	SOMMANO mq					11,10	21,10	234,21
2 09.03.0011.0 01	Infisso per finestre e portefinestre di alluminio con profilati della sezione di mm 65/70 e dello spessore minimo di mm 1,5 rifinito con le parti in vista satinata e con superficie ... colori RAL. E' esclusa la fornitura e posa del vetro. Per finestre e portefinestre a battuta semplice ad una o più ante Cat 1 - LAVORI Nuovo triage Nuovo triage Finestre pediatria	6,00	5,80 4,10	1,000	2,500 2,500 1,850	14,50 10,25 11,10		
	SOMMANO mq					35,85	268,00	9'607,80
3 09.03.0011.0 02	Infisso per finestre e portefinestre di alluminio con profilati della sezione di mm 65/70 e dello spessore minimo di mm 1,5 rifinito con le parti in vista satinata e con superficie ... senza di sostanze dannose. E' compresa la verniciatura nei colori RAL. E' esclusa la fornitura e posa del vetro. aperto Cat 1 - LAVORI Finestre pediatria	6,00		1,000	1,850	11,10		
	SOMMANO mq					11,10	45,60	506,16
4 09.03.0011.0 03	Infisso per finestre e portefinestre di alluminio con profilati della sezione di mm 65/70 e dello spessore minimo di mm 1,5 rifinito con le parti in vista satinata e con superficie ... nitura e posa del vetro. Maggiorazione per apertura scorrevole orizzontale per ogni anta scorrevole portata fino 500 kg. Cat 1 - LAVORI Porta scorrevole					1,00		
	SOMMANO cad					1,00	542,00	542,00
5 09.05.0061.0 10	Vetrata termo-isolante realizzata con profilo distanziatore in alluminio, saldato con una doppia barriera: la primaria, realizzata con sigillante butilico, e la secondaria, realizz ... etrata [kg/mq] = 45; Resistenza agli urti (EN 12600) = 1(B)1/1(B)1; Resistenza agli attacchi manuali (EN 356) = P1A/P2A. Cat 1 - LAVORI Vedi voce n° 2 [mq 35.85]					35,85		
	SOMMANO mq					35,85	76,00	2'724,60
6 N.P. 01	Smontaggio e rimontaggio box triage. Sono compresi: il momentaneo accantonamento in cantiere, il sezionamento degli impianti durante lo smontaggio ed il collegamento dopo il montag ... tuali opere di adeguamento. E' inoltre compreso quanto altro occorre per dare l'opera conclusa a perfetta regola d'arte. Cat 1 - LAVORI Smontaggio e rimontaggio box		6,50		2,800	18,20		
	A R I P O R T A R E					18,20		13'614,77

Num.Ord. TARIFFA	DESIGNAZIONE DEI LAVORI	DIMENSIONI				Quantità	IMPORTI	
		par.ug.	lung.	larg.	H/peso		unitario	TOTALE
	RIPORTO					18,20		13'614,77
	SOMMANO mq					18,20	50,10	911,82
	SICUREZZA (Cat 2)							
7 S1.01.0090.0 17	TRABATTELLO IN METALLO.Costo di utilizzo, per la sicurezza e la salute dei lavoratori, di trabattello professionale metallico ad elementi innestabili, con piani di lavoro e scale i ... ese 2 persone. Altezza del piano di lavoro circa m 2,00. Misurato cadauno posto in opera, per il primo giorno di lavoro. Cat 2 - SICUREZZA Lavori in quota					4,00		
	SOMMANO cad/giorno					4,00	52,20	208,80
8 S1.01.0090.0 18	TRABATTELLO IN METALLO.Costo di utilizzo, per la sicurezza e la salute dei lavoratori, di trabattello professionale metallico ad elementi innestabili, con piani di lavoro e scale i ... ltezza del piano di lavoro circa m 2,00. Misurato cadauno posto in opera, per ogni giorno di lavoro successivo al primo. Cat 2 - SICUREZZA Lavori in quota					10,00		
	SOMMANO cad/giorno					10,00	7,30	73,00
	Parziale LAVORI A MISURA euro							14'808,39
	TOTALE euro							14'808,39
	A RIPORTARE							

Num.Ord. TARIFFA	DESIGNAZIONE DEI LAVORI	IMPORTI	
		TOTALE	incid. %
	RIPORTO		
	<u>Riepilogo Strutturale CATEGORIE</u>		
M	LAVORI A MISURA euro	14'808,39	100,000
M:000	<nessuna> euro	14'808,39	100,000
M:000.001	LAVORI euro	14'526,59	98,097
M:000.002	SICUREZZA euro	281,80	1,903
	TOTALE euro	14'808,39	100,000
	Data, 14/11/2017		
	<p>Il Tecnico Geom. Fabrizio Fazi</p> 		
	A RIPORTARE		

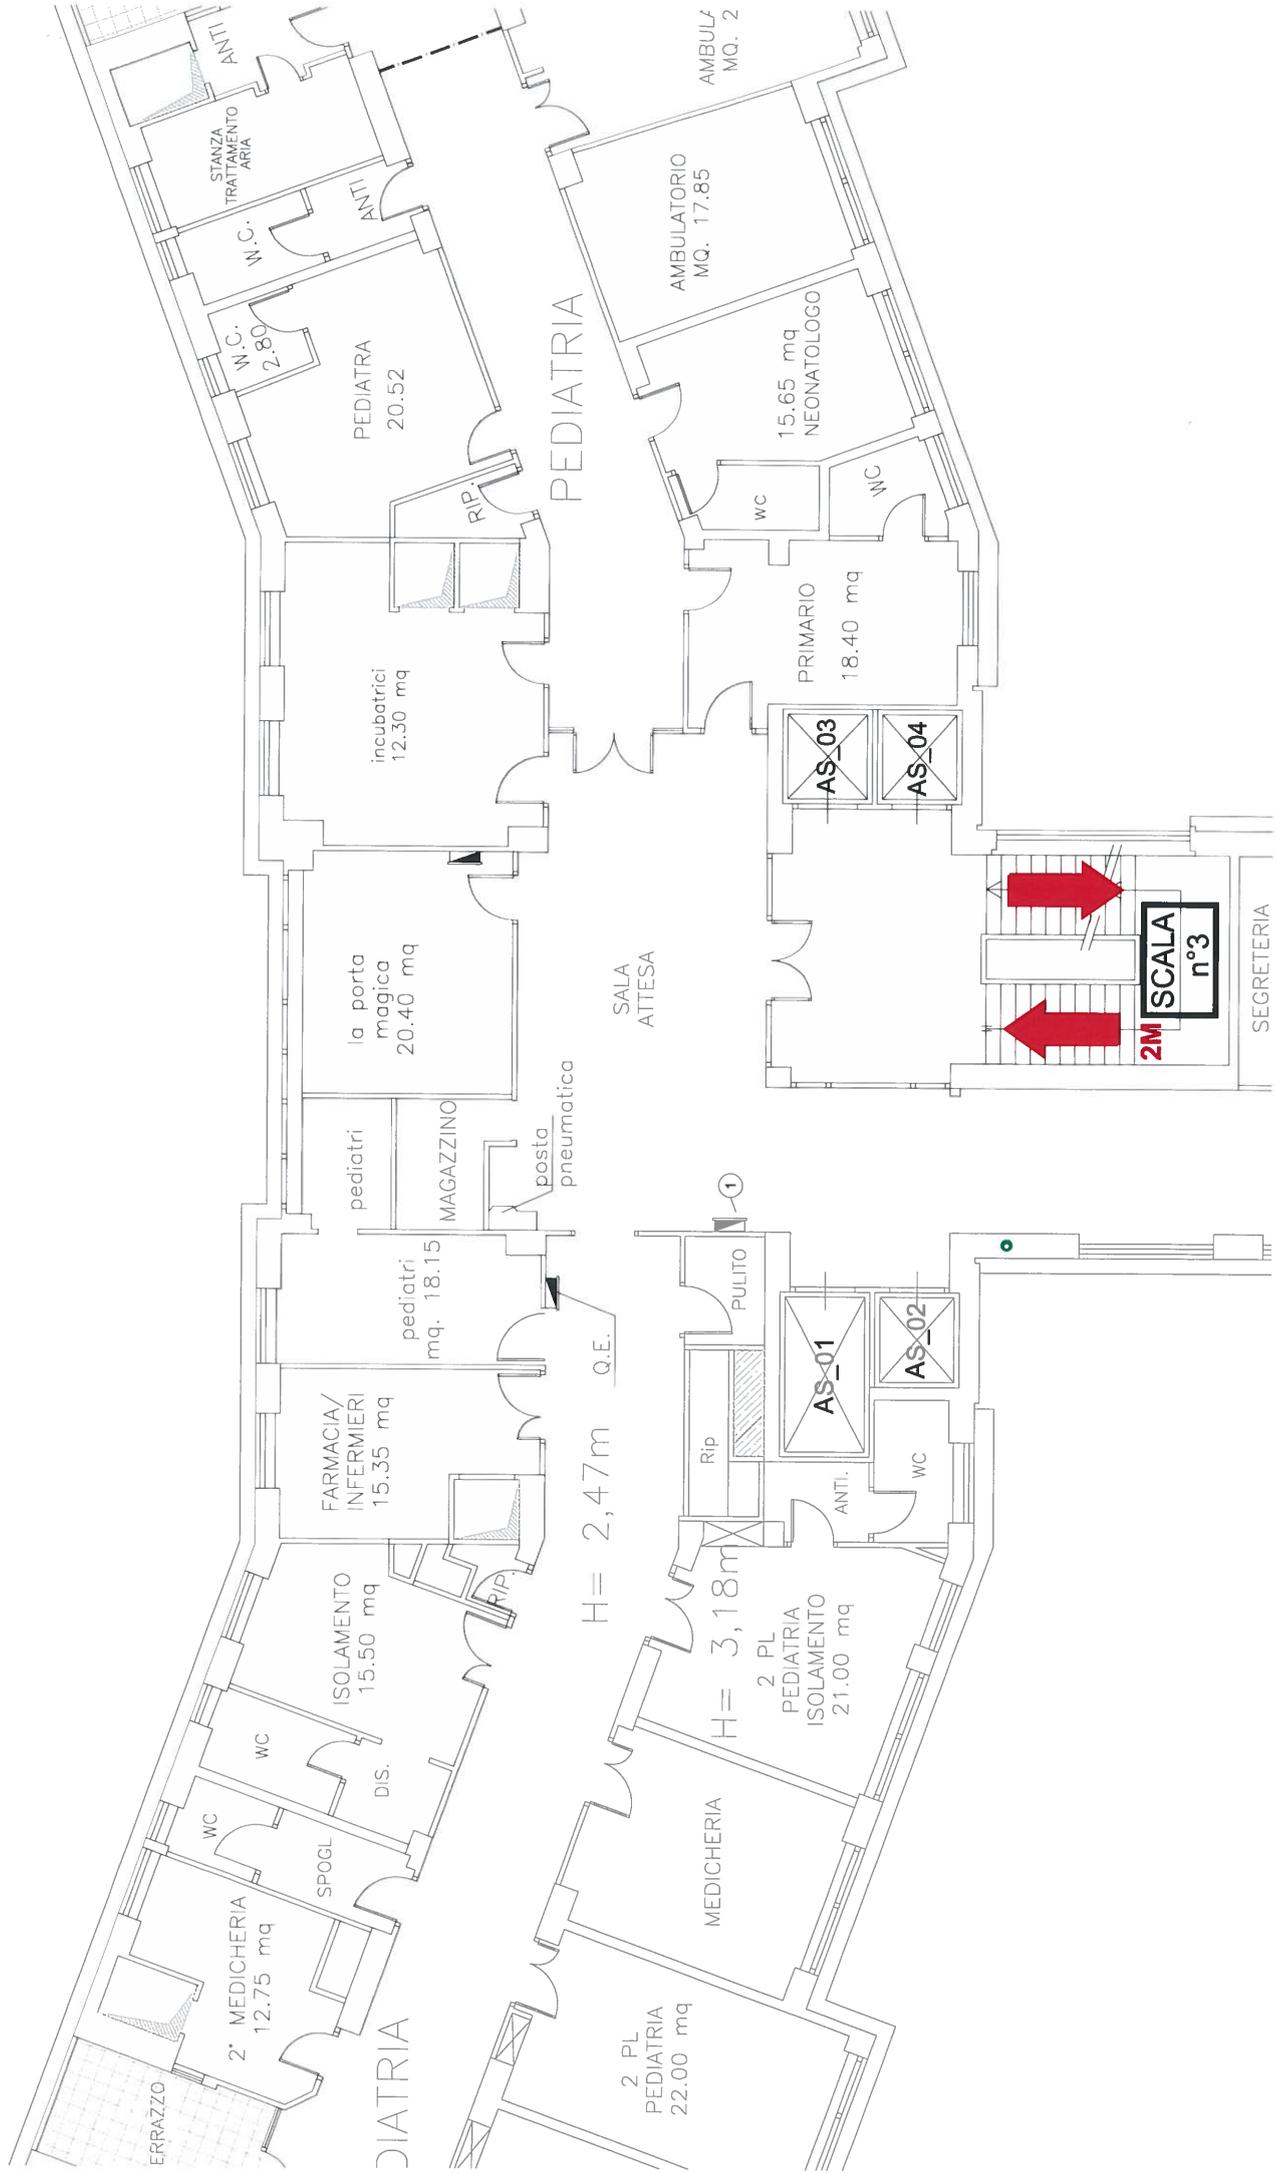



OGGETTO: Fornitura e posa in opera di infisso per la realizzazione del nuovo Triage e infissi Porta Magica nuovo reparto di Pediatria.

COMPUTO DELLE LAVORAZIONI	€	14.526,59
COSTI SICUREZZA	€	281,80
ONERI DELLA SICUREZZA	€	807,73
IMPORTO MANODOPERA	€	1.860,13

QUADRO ECONOMICO

A	Importo lavori	€	14.526,59
	Importo manodopera	€	1.860,13
	Importo oneri sicurezza	€	807,73
	Importo lavori al netto degli oneri sicurezza e del costo manodopera (a base d'asta)	€	11.858,73
	Ribasso applicato	€	
B	Costi della sicurezza	€	281,80
	TOTALE IMPORTO LAVORI (A+B) al netto delle SOMME A DISPOSIZIONE	€	14.808,39

SOMME A DISPOSIZIONE			
	IVA (22%)	€	3.257,85
	Imprevisti 5%	€	740,42
		€	
C	TOTALE SOMME A DISPOSIZIONE	€	3.998,27

	TOTALE GENERALE (A+B+C)	€	18.806,66
--	--------------------------------	---	------------------

Il Tecnico
Geom. Fabrizio Fazi

AZIENDA OSPEDALIERA “SANTA MARIA” DI TERNI

VERBALE DI GARA INFORMALE

OGGETTO: affidamento della fornitura e posa in opera di infissi per la realizzazione del Triage nuova pediatria e degli infissi per la Porta Magica del nuovo reparto di Pediatria.

CIG: ZB020DDEA8

Importo complessivo (oneri e costi sicurezza e costi manodopera inclusi):

€. 14.808,39 (euro Quattordicimilaottocento/39), oltre IVA come per legge

Importo dei lavori soggetto a ribasso d’asta:

€. 11.858,73 (euro Undicimilaottocentocinquantotto/73), oltre IVA come per legge

Oneri per l’attuazione della sicurezza non soggetti a ribasso:

€. 807,73 (euro Ottocentosette/73)

Costi per l’attuazione della sicurezza non soggetti a ribasso:

€. 281,80 (euro Duecentoottantuno/80)

Costi per la manodopera non soggetti a ribasso:

€. 1.860,13 (euro Milleottocentosessanta/13)

Categoria prevalente: OS6 - classifica I - importo **€. 14.808,39**

L’anno duemilaDICIASSETTE, il giorno 04 (QUATTRO) del mese di DICEMBRE alle ore 12:00 presso la sede della S.C. Tecnico-Patrimoniale dell’Azienda Ospedaliera “S. Maria” di Terni, sita in Terni, Via Tristano di Joannuccio n. 1, si è tenuta la seduta pubblica relativa alla procedura in oggetto.

Il seggio di gara risulta così composto:

Presidente Ing. Bruno Alessandrini

Segretario verbalizzante Dott.ssa Alessandra Cresta

Testimoni Dott. Danilo Gennari

 Sig. Federico Coen

per il conferimento dei lavori in oggetto indicati.

PREMESSO

Il Presidente del seggio di gara, Ing. Bruno Alessandrini, come individuato dal Regolamento Aziendale approvato con Delibera del D.G. n. 476/2017, alle ore 12:00 accertata la presenza dei componenti e la regolarità della costituzione del Seggio medesimo, apre la seduta.

Il Presidente, dopo avere constatato che la sala ove si svolge la gara è aperta al pubblico affinché lo stesso vi abbia libero accesso, dichiara aperto la procedura di gara e, preliminarmente, dà lettura di quanto segue:

- che è sorta la necessità di provvedere alla fornitura e posa in opera di infissi per la realizzazione del Triage e degli infissi per la Porta Magica del nuovo reparto di Pediatria.
- che il Direttore Amministrativo ha espresso parere favorevole in data 14/11/2017, concedendo autorizzazione a procedere a margine della nota della S.C. Tecnico-Patrimoniale prot. n. 62041 del 14/11/2017;
- che pertanto, il RUP Ing. Bruno Alessandrini, con nota prot. n. 63570 del 21/11/2017 decideva di curare l'affidamento dei lavori in oggetto mediante la procedura dei contratti sotto-soglia prevista dall'art. 36, comma 2, lett. a), del D.lgs n. 50/2016, dalle Linee Guida ANAC n. 4/2016 e dall'art. 17.2 del Regolamento Aziendale approvato con Deliberazione del D.G. n. 476/2017, previo confronto fra n. 3 operatori economici individuati assicurando i principi

di cui all'art. 30 del citato Decreto, da aggiudicare con il criterio del minor prezzo (massimo ribasso) ai sensi dell'art. 95, comma 4, del Decreto medesimo;

- che i relativi inviti a presentare offerta per indagine esplorativa prot. n.ri 63582, 63585 e 63587 del 21/11/2017 inviati, rispettivamente, ai seguenti operatori economici:

- 1) Ditta COIBEN SRL di Narni Scalo (TR)
- 2) Ditta PALONI SERRAMENTI Srl di Terni
- 3) Ditta METAL TECNICA UMBRA Snc di Terni

hanno fissato il termine per la presentazione delle offerte per le ore 13:00 del 01/12/2017

Il Presidente constata che entro il suddetto termine perentorio per la presentazione delle offerte sono pervenuti n. 2 (DUE) plichi chiusi, sigillati e controfirmati sui lembi di chiusura, contenenti atti di partecipazione alla gara in oggetto, da parte delle seguenti Società:

- 1) Ditta METAL TECNICA UMBRA Snc di Terni – Prot. n. 65426 del 30/11/2017;
- 2) Ditta PALONI SERRAMENTI Srl di Terni - Prot. n. 65428 del 30/11/2017;

Si procede, quindi, all'apertura dei plichi ed alla valutazione della documentazione amministrativa di cui alla busta A, verificandone la correttezza formale, ai fini dell'ammissione delle Ditte suddette al prosieguo della procedura.

Il Presidente, verificata la documentazione amministrativa di cui alla busta A presentata dalle suddette Ditte, decide di ammetterle tutte alla fase successiva di apertura dell'offerta economica, in quanto la documentazione prodotta è

corretta ed esaustiva.

Si procede, quindi, all'apertura delle buste B contenenti le offerte economiche delle ditte ammesse (le quali vengono firmate dal Presidente e dai testimoni) e si dà lettura del ribasso presentato dalle stesse, come meglio sotto specificato:

1) Ditta METAL TECNICA UMBRA Snc di Terni – ribasso del 51,23%

2) Ditta PALONI SERRAMENTI Srl di Terni – ribasso del 37,70%

A questo punto, il Presidente del Seggio di gara dà atto che la migliore offerta economica presentata è quella della **Ditta METAL TECNICA UMBRA Snc** di Terni la quale ha offerto il ribasso del 51,23%.

Al riguardo, si dà altresì atto che la migliore offerta non presenta elementi specifici tali da farla apparire anormalmente bassa, in quanto riferita all'importo dei lavori al netto degli oneri di sicurezza, dei costi della sicurezza e del costo della manodopera.

In virtù di quanto sopra, il Presidente propone l'aggiudicazione dei lavori in questione alla suddetta Impresa **METAL TECNICA UMBRA Snc** per l'importo di € 5.783,50 al netto del ribasso offerto del 51,23%, oltre € 807,73 per oneri per la sicurezza, € 281,80 per costi della sicurezza ed € 1.860,13 per costi della manodopera, per l'importo complessivo di **€ 8.733,16** (Euro Ottomilasettecentotrentatre/16) oltre IVA come per legge, da tenere all'atto della stipula del contratto.

Il Presidente del Seggio di gara dà mandato al Segretario affinché provveda alla conservazione del materiale della gara in apposito armadio, chiuso a chiave. Il Presidente fa presente che l'aggiudicazione è provvisoria, essendo subordinata alla successiva approvazione, nonché all'esito positivo della

verifica dei requisiti dichiarati in sede di gara ai fini della relativa efficacia.

Del che si è redatto il presente verbale, il quale è sottoscritto come appresso:

Il Presidente: F.to Ing. Bruno Alessandrini

Il Segretario: F.to Dott.ssa Alessandra Cresta

I Testimoni: F.to Dott. Danilo Gennari

F.to Sig. Federico Coen