

DELIBERAZIONE DEL DIRETTORE GENERALE
n. 0000868 del 09/09/2021

OGGETTO:

AFFIDAMENTO LAVORI, AI SENSI DELL'ART. 1, COMMA 2, LETT. A) DELLA LEGGE N 120/2020, PER LA REALIZZAZIONE DI UNA PENSILINA IN ACCIAIO A COPERTURA DELL'INGRESSO DEI POLIAMBULATORI. DELIBERA A CONTRARRE SEMPLIFICATA. CIG: Z6530CC526

VISTA

Proposta n. 0000918 del 27/08/2021 a cura di S.C. Tecnico Patrimoniale
Hash.pdf (SHA256):cb57fb6783d015985c102cc3bde7a060efd86e47909165f45caa549759d590fc

firmata digitalmente da:

Il Responsabile S.C. Tecnico Patrimoniale
Gianluca Bandini

Il Responsabile S.C. ECONOMICO FINANZIARIO
Riccardo Brugnetta

IL DIRETTORE AMMINISTRATIVO
Parere: FAVOREVOLE
Anna Rita Ianni

IL DIRETTORE SANITARIO
Parere: FAVOREVOLE
Alessandra Ascani

DELIBERA

Di fare integralmente propria la menzionata proposta che allegata al presente atto ne costituisce parte integrante e di disporre così come in essa indicato.

IL DIRETTORE GENERALE
Pasquale Chiarelli

Premesso:

- che l'Azienda Ospedaliera S. Maria di Terni deve procedere all'esecuzione dei lavori per la realizzazione di una pensilina in acciaio a copertura dell'ingresso dei poliambulatori, per i quali è stata rilasciata apposita autorizzazione conservata agli atti;

Dato atto:

- che, allo scopo, la S.C. Tecnico-Patrimoniale ha redatto il sottoindicato preventivo di spesa dell'importo di €. **38.185,74**, compresi oneri e costi della sicurezza e della manodopera, oltre somme a disposizione pari a complessivi €. 11.073,85 e, così, per l'importo complessivo di €. **49.259,59**, costituito dai seguenti elaborati, così determinato e che, allegato al presente atto costituisce parte integrante e sostanziale (**All. 1**):

- QUADRO ECONOMICO
- COMPUTO METRICO
- ELENCO PREZZI
- STIMA ONERI DELLA SICUREZZA
- STIMA INCIDENZA DELLA MANODOPERA
- FOGLIO PATTI E CONDIZIONI

A. LAVORI

Importo a base di gara, al netto degli oneri e costi della sicurezza e costi della manodopera	€.	20.036,88
ONERI della sicurezza	€.	1.700,93
COSTI della manodopera	€.	12.910,83
COSTI della sicurezza	€	3.537,10

TOTALE INTERVENTO	€.	38.185,74
--------------------------	-----------	------------------

B. SOMME A DISPOSIZIONE

IVA al 22%	€.	8.400,86
Imprevisti (5%)	€.	1.909,28
Incentivi funzioni tecniche (2%)	€	763,71

TOTALE SOMME A DISPOSIZIONE	€.	11.073,85
------------------------------------	-----------	------------------

TOTALE INTERVENTO (A+B)	€.	49.259,59
--------------------------------	-----------	------------------

- che con Deliberazione del D.G. n. 643 del 01.07.2021 è stato affidato il servizio tecnico per la "*redazione del progetto strutturale*" relativo ai lavori in questione all'ing. Giuseppe Longhi con studio tecnico in Terni il quale, previa consegna d'urgenza della prestazione, ha debitamente provveduto a consegnare l'elaborato in data 30.07.2021, sottoscrivendo il relativo contratto in pari data;
- che gli elaborati di che trattasi non sono stati verificati né validati stante il tenore dell'art. 13.3 del Regolamento aziendale recante la "Disciplina di alcune fasi e procedure relative all'acquisizione di beni, servizi e forniture sotto-soglia comunitaria" approvato con delibera del D.G. n. 476/2017 "*per i lavori fino ad €. 40.000, tenuto conto della minimale valenza tecnico/economica degli stessi, viene redatto un preventivo di spesa ed un allegato Foglio Patti e Condizioni per i quali la relativa verifica e validazione non si reputa necessaria*";

Ritenuto:

- di procedere all'affidamento dei lavori in questione mediante procedura dei contratti sotto soglia ai sensi dell'art. 1, comma 2, lett. a) del Legge n. 120/2020, di conversione del D.L. n. 76/2020 e del Regolamento Aziendale per la "*Disciplina di alcune fasi e procedure relative all'acquisizione di beni, servizi e lavori sotto soglia comunitaria*" approvato con Deliberazione del D.G. n. 476/2017, previo confronto fra

n. 5 (cinque) operatori economici individuati analizzando il mercato di riferimento, assicurando i principi di cui all'art. 30 del D.Lgs 50/2016, da aggiudicare con il criterio del minor prezzo (massimo ribasso) ai sensi dell'art. 1, comma 3, della Legge n. 120/2020;

Dato atto:

- che entro il termine perentorio delle ore 12:00 del 16/08/2021 fissato nell'invito a presentare offerta prot. n. 49904 del 30/07/2021, caricato nella piattaforma telematica Net4market ed inviato tramite p.e.c. in pari data, risultano pervenute n. 2 (DUE) offerte da parte di altrettanti operatori, le quali sono state tutte ammesse alla fase di apertura dell'offerta economica in quanto la documentazione presentata è stata ritenuta formalmente corretta ed esaustiva, come da verbale di gara del 16/08/2021 che, allegato al presente atto, ne costituisce parte integrante e sostanziale (**All. n. 2**);

Dato atto, altresì:

- che la ditta CML SOLAR di Ioannucci Alessandro non ha prodotto l'offerta economica e, pertanto, non è stata ammessa al prosieguo della procedura stante l'incompletezza della documentazione presentata e l'impossibilità di ammettere tale operatore a soccorso istruttorio essendo espressamente vietato per l'offerta economica dall'art. 83, comma 9 del d.lgs n. 50/2016, come da citato verbale di gara;
- che, pertanto, nella predetta seduta del 16/08/2021 è stata proposta l'aggiudicazione a favore della Ditta **ASCIUTTI ENRICO** con sede legale a Terni, in Strada Santa Filomena n. 69 che ha presentato il ribasso del 6,80% per l'importo di **€. 18.674,37** (Diciottomilaseicentoseventaquattro/37) per lavori ribassati, oltre €. 1.700,93 per oneri della sicurezza, €. 3.537,10 per costi della sicurezza, €. 12.910,83 per costi della manodopera e così per l'importo di **€ 36.823,23** (Trentaseimilaottocentoventitre/23), oltre IVA al 22% pari ad €. 8.101,11 (ricalcolata sull'importo complessivo ribassato) e restanti somme a disposizione (come da quadro economico) pari ad €. 2.672,99 e, così, per l'importo totale di **€. 47.597,33**, ritenuta dal RUP idonea e congrua;

Posto:

- che, ai sensi dell'art. 8, comma 1, lett. a) della Legge n. 120/2020 è sempre autorizzata l'esecuzione del contratto in via d'urgenza ai sensi dell'art. 32, comma 8, del D.lgs n. 50/2016, nelle more della verifica dei requisiti generali e speciali in capo all'affidatari e di procedere, quindi, all'affidamento restando inteso che, qualora dal controllo emerga la non veridicità del contenuto della dichiarazione in ordine agli obblighi di cui all'art. 80 e 84 del D.lgs n. 50/2016 e s.m.i., l'affidatario decadrà dai benefici conseguenti al provvedimento emanato sulla base della dichiarazione non veritiera, ai sensi di legge;

Dato atto, altresì:

- che la cifra a base di gara necessaria per la realizzazione dell'opera, pari ad **€. 49.259,59** (come da quadro economico, compresa IVA), trova copertura nella prenotazione fondi n. 200010391, posizione finanziaria 30080010, rigo 16P, CDR AZ20-9015 - CIG: Z6530CC526;
- che ai sensi dell'art. 216, comma 10, del D.lgs n. 50/2016 l'Azienda Ospedaliera di Terni è iscritta all'Anagrafe Unica delle Stazioni Appaltanti (A.U.S.A) con il numero 0000169164 il cui Responsabile è la Dott.ssa Cinzia Angione, Dirigente della S.S. Acquisizione Beni e Servizi, come da Deliberazione del D.G. n. 398 del 19/05/2016;

Visti:

- l'art. 27 del d.lgs n. 50/2016,
- l'art. 32, comma 2, utl. cpv, del D.lgs n. 50/2016 e s.m.i. e l'art. 1, comma 2, lett. a) della Legge n. 120/2020;
- le Linee Guida ANAC n. 4/2016 e smi in materia di affidamenti "sotto-soglia";

In virtù di quanto sopra esposto,

SI PROPONE DI DELIBERARE

- 1) **di prendere atto** che la cifra occorrente all'esecuzione dei *“lavori per la realizzazione di una pensilina in acciaio a copertura dell'ingresso dei poliambulatori”* ammonta ad €. **49.259,59** comprensivi di oneri e costi della sicurezza e della manodopera, Iva come per legge e somme a disposizione, come da quadro economico del preventivo di spesa allegato al presente atto quale parte integrante e sostanziale (**All. n. 1**);
- 2) **di dare atto** che la cifra a base di gara necessaria per la realizzazione dell'opera, pari ad €. **49.259,59** (come da quadro economico, compresa IVA), trova copertura nella prenotazione fondi n. 200010391, posizione finanziaria 30080010, rigo 16P, CDR AZ20-9015 - CIG: Z6530CC526
- 3) **Di prendere atto e di approvare** il verbale di gara del 16/08/2021 che, allegato al presente atto, ne costituiscono parte integrante e sostanziale (**All. n. 2**);
- 4) **di affidare**, per le motivazioni espresse in narrativa, i suddetti lavori alla **Ditta ASCIUTTI ENRICO** con sede legale in Terni, Strada Santa Filomena n. 69, che ha presentato il ribasso del 6,80%, dichiarando così l'aggiudicazione della relativa procedura in favore di tale operatore, per l'importo di **18.674,37** (Diciottomilaseicentoseventantaquattro/37) per lavori ribassati, oltre €. 1.700,93 per oneri della sicurezza, €. 3.537,10 per costi della sicurezza, €. 12.910,83 per costi della manodopera e così per l'importo di **€ 36.823,23** (Trentaseimilaottocentoventitre/23), oltre IVA al 22% pari ad €. 8.101,11 (ricalcolata sull'importo complessivo ribassato) e restanti somme a disposizione (come da quadro economico) pari ad €. 2.672,99 e, così, per l'importo totale di **€ 47.597,33**, ritenuta dal RUP idonea e congrua, come da citato verbale di gara del 16/08/2021;
- 5) **di dare atto** che, ai sensi dell'art. 8, comma 1, lett. a) della Legge n. 120/2020 è sempre autorizzata l'esecuzione del contratto in via d'urgenza ai sensi dell'art. 32, comma 8, del D.lgs n. 50/2016, nelle more della verifica dei requisiti generali e speciali in capo all'affidatari e di procedere, quindi, all'affidamento restando inteso che, qualora dal controllo emerga la non veridicità del contenuto della dichiarazione in ordine agli obblighi di cui all'art. 80 e 84 del D.lgs n. 50/2016 e s.m.i., l'affidatario decadrà dai benefici conseguenti al provvedimento emanato sulla base della dichiarazione non veritiera, ai sensi di legge;
- 6) **di confermare** R.U.P e D.L., ai sensi degli artt. 31 e 101 del D.lgs n. 50/2016, l'ing. Gianni Fabrizi, in servizio presso la S.C. Tecnico-Patrimoniale, nominato con nota del 10/06/2021 n. 37471.

L'Istruttore
D.ssa Alessandra Cresta

Il Responsabile Unico del Procedimento
Ing. Fabrizi Gianni

IL DIRIGENTE
S.C. TECNICO-PATRIMONIALI
Ing. Gianluca Bandini



Viale Tristano di Joannuccio - 05100 Terni TR

REALIZZAZIONE DI UNA PENSILINA
A PROTEZIONE DELL'INGRESSO
DEI POLIAMBULATORI


PROGETTO ARCHITETTONICO

PLANIMETRIE - SEZIONI - PROSPETTI

Il Progettista
Ing. Gianni Fabrizi


Visto: Il Dirigente
Ing. Gianluca Bandini

TAV. UNICA	Rev.	scala	disegnato	data
		1:100 1:50	fabrizi g.	LUGLIO2021

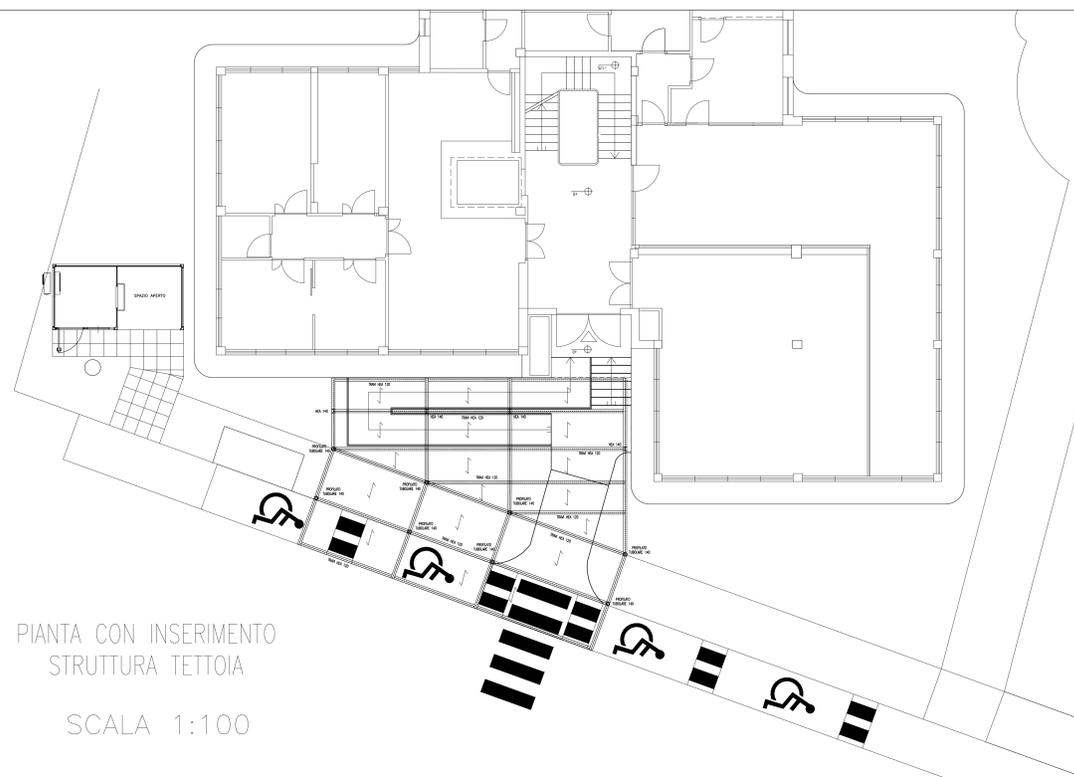

PIANTA CON INSERIMENTO
STRUTTURA TETTOIA


SCALA 1:100

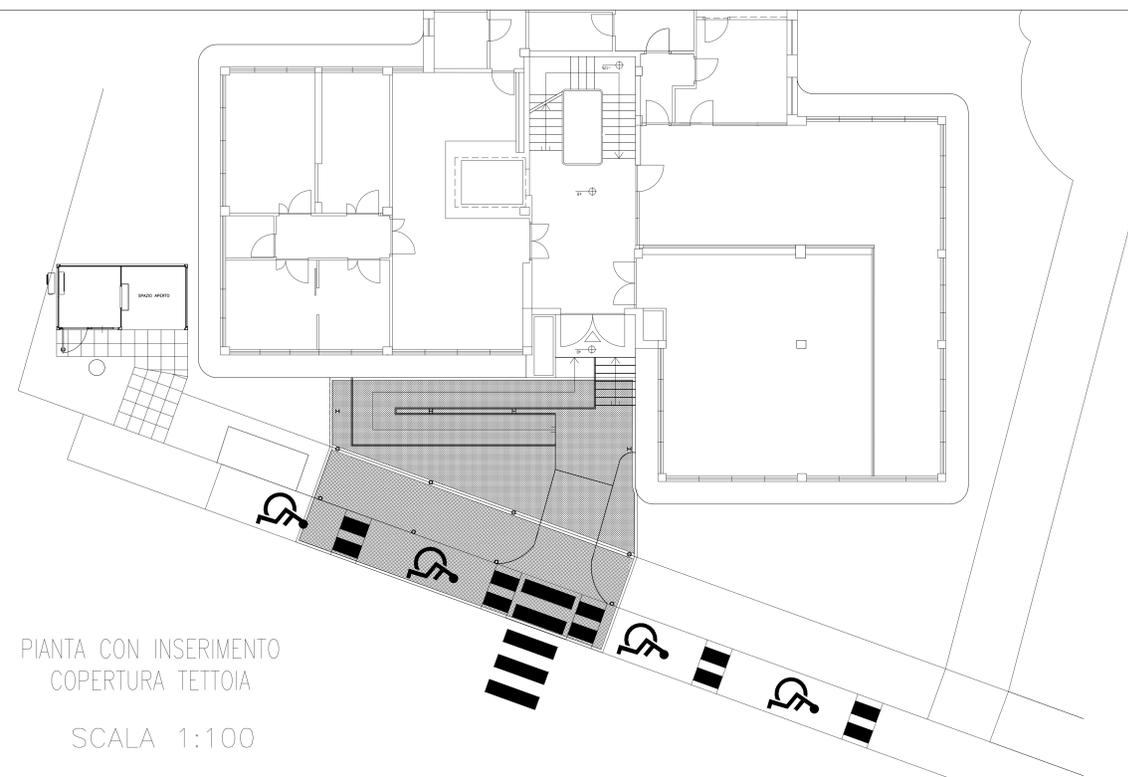


PIANTA CON INSERIMENTO
COPERTURA TETTOIA

SCALA 1:100

PROSPETTO ARCHITETTONICO
SCALA 1:50

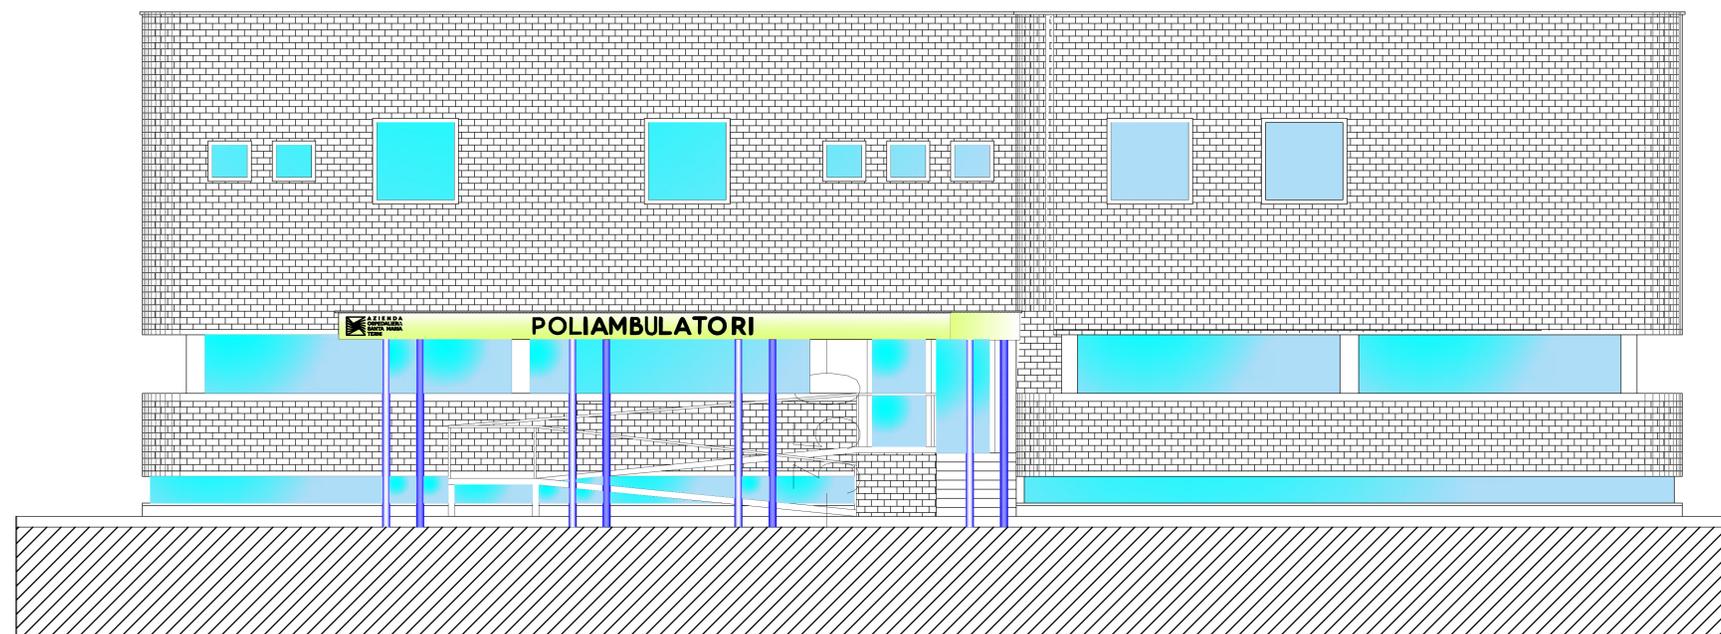

PROSPETTO STRUTTURALE SCALA 1:100

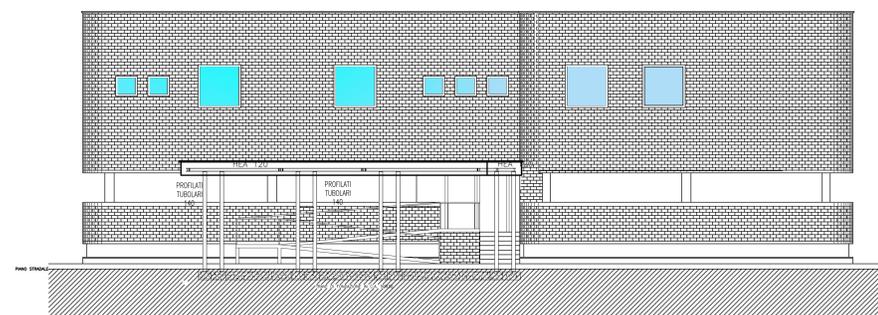

**S.C. TECNICO PATRIMONIALE****Dirigente: Ing. Bandini Gianluca****Tel. 0744/205.238****e-mail: g.bandini@aosp terni.it****PEC: aosp terni@postacert.umbria.it****FOGLIO DI PATTI E CONDIZIONI****Art.1. Oggetto dell'affidamento.**

Lavori per la realizzazione di una tettoia in carpenteria metallica a copertura dell'Ingresso dei POLIAMBULATORI.

Art.2. Ammontare dell'affidamento.

L'importo complessivo dei lavori €. 34.648,64 di cui € 1.700,93 per oneri della sicurezza, costi della manodopera €. 12.910,83, costi della sicurezza €. 3.537,10 oltre IVA 22% € 8.400,86 per un totale complessivo di €. 46.586,60.

CAT.	DECLARATORIA	CLASSIFICAZIONE	%	IMPORTO LAVORI	QUAL. OBBL.	PREVALENTE O SCORPORABILE	SUBAPP.
OS18	Componenti strutturali in acciaio	Classifica I	82,28	€ 28.510,11	SI	PREVALENTE	SI
OG1	Edifici civili e industriali	Classifica I	17,72	€ 6.138,53	SI	SCORPORABILE	SI

I lavori dovranno essere eseguiti a regola d'arte secondo i principi della buona costruzione con i materiali della migliore qualità.

Art.3. Obblighi generali e particolari dell'impresa.

L'impresa è tenuta contrattualmente all'esatta osservanza di tutte le condizioni generali e particolari stabilite dalle vigenti disposizioni legislative e regolamentari in materia di opere pubbliche, delle leggi e regolamenti in materia di prevenzione degli infortuni sul lavoro, assicurazione degli operai, contratti di lavoro e di tutte le altre disposizioni in materia di rapporti di lavoro.

Art.4. Oneri a carico dell'impresa.

S'intendono a carico dell'impresa i mezzi e gli strumenti necessari per l'esecuzione dei lavori e sono compresi nei prezzi di cui al successivo art. 9.

Art.5 Subappalto.

Fermo restando quanto previsto dall'articolo 105 del decreto legislativo n. 50 del 18/04/2016, la Ditta appaltatrice potrà, nel rispetto della normativa vigente, richiedere alla stazione appaltante l'autorizzazione al subappalto. In tal caso dovranno essere chiaramente individuati gli interventi oggetto di subappalto. Degli interventi affidati in subappalto ne risponderà comunque nei confronti dell'Ente appaltante, la ditta appaltatrice ritenuta l'unico soggetto interlocutore. L'Appaltatore rimane responsabile, in solido con il subappaltatore, dell'osservanza del trattamento economico e normativo stabilito dai contratti nazionali e territoriali vigenti nei confronti dei dipendenti per le prestazioni rese nell'ambito del subappalto. Il soggetto subappaltatore, se interessato alla gestione dei servizi sugli impianti, deve possedere i requisiti di cui alla L. 46/90 e s.m.i. da comprovare all'atto della richiesta di autorizzazione al subappalto e degli altri requisiti richiesti dal presente Foglio Patti e Condizioni. Non può essere oggetto di affidamento in subappalto la sola certificazione delle opere ai sensi della predetta normativa.

Art.6. Tempo di intervento. Tempo utile. Penale.

L'impresa esecutrice è tenuta ad ultimare l'intervento commissionato entro il tempo massimo di giorni 30 (TRENTA) a decorrere dalla data della consegna dei lavori definita nel presente foglio patti e condizioni. Ai sensi del D.M. 145/2000, per il ritardato adempimento delle obbligazioni assunte dall'impresa, la penale per ogni giorno di ritardo, è pari all'1 per mille dell'ammontare netto contrattuale.

Saranno a carico dell'IMPRESA AGGIDICATRICE la predisposizione dei provini in cls e delle barre in acciaio per la verifica a rottura dei provini presso il centro di PENTIMA, necessari per il collaudo statico.

Inoltre il pagamento da effettuare presso il laboratorio Universitario di Pentima sarà sempre in capo all' Impresa esecutrice.

Art.7. Pagamenti.

Il pagamento sarà effettuato in un'unica soluzione, dopo aver verificato la regolarità contributiva dell'Impresa esecutrice (DURC).

Art.8. Elenco prezzi unitari.

La stima dei lavori dovrà essere eseguita con i prezzi unitari ricavati secondo le modalità definite all'art. 32 del D.P.R. n. 207/2010)

Art. 09. Piani di sicurezza

Ai sensi dell'art. 131 del D.lgs n. 163/2006, entro 30 giorni dall'aggiudicazione, e comunque prima della consegna dei lavori, l'appaltatore redige e consegna all'Azienda Ospedaliera:

Un piano di sicurezza sostitutivo del piano di sicurezza e di coordinamento quando quest'ultimo non sia previsto ai sensi del D.lgs n. 81/2008;

Un piano operativo di sicurezza per quanto attiene alle proprie scelte autonome e relative responsabilità nell'organizzazione del cantiere e nell'esecuzione dei lavori, da considerare come piano complementare e di dettaglio del piano di sicurezza e di coordinamento quando quest'ultimo sia previsto dal D.lgs n. 81/2008.

La "Lettera contratto" e l'affidamento, se privi dei piani di sicurezza suddetti, sono nulli.

Art. 10 DUVRI (SI)

Inoltre, qualora un'impresa esterna intervenga nell'unità produttiva per effettuare lavori di manutenzione o impiantare cantieri temporanei non soggetti all'obbligo di stesura del Piano di Sicurezza e Coordinamento (P.S.C.), l'Azienda committente provvederà alla redazione del DUVRI in base a quanto disposto dall'art. 26, comma 3, del D.lgs n. 81/2008 secondo cui: « Il datore di lavoro committente promuove la cooperazione ed il coordinamento di cui al comma 2, elaborando un unico documento di valutazione dei rischi che indichi le misure adottate per eliminare o, ove ciò non è possibile, ridurre al minimo i rischi da interferenze. »

In tal caso l'Azienda committente contatterà il proprio fornitore che deve, prima di iniziare l'attività, prendere visione dei rischi riportati sul DUVRI e riconsegnarlo al committente vistato per accettazione.

Art. 11. Garanzie e coperture assicurative per i lavori pubblici

11.1 - Assicurazioni

Ai sensi dell'art. 103 del D.lgs n. 50/2016, l'esecutore dei lavori è obbligato a presentare copia della polizza RCT intestata alla Ditta, in corso di validità.

11.2 – Cauzione definitiva

Ai sensi dell'art. 103 del D.lgs n. 50/2016, l'impresa è obbligata a costituire una garanzia fideiussoria del 10 per cento dell'importo contrattuale. In caso di aggiudicazione con ribasso superiore al 10 per cento, la garanzia fideiussoria è aumentata di tanti punti percentuali quanti sono quelli eccedenti il 10 per cento; ove il ribasso sia superiore al 20 per cento, l'aumento è di due punti percentuali per ogni punto di ribasso superiore al 20 per cento.

Art.12. Tracciabilità dei flussi finanziari.

L'impresa assume espressamente gli obblighi di tracciabilità dei flussi finanziari previsti dalla Legge 13/8/2010 n. 136. A tal fine il cottimista attesta che il conto dedicato è quello istituito presso la

Banca..... Agenzia di avente il seguente Codice IBAN..... e le persone delegate ad operare su di esso sono le seguenti:.....

La stessa impresa si impegna a comunicare eventuali modifiche inerenti il conto o le persone delegate ad operare su di esso entro sette giorni dalla data delle modifiche stesse.


Art.14. Clausola risolutiva.

L'Azienda Ospedaliera S. Maria" di Terni infine provvederà, ai sensi del comma 8 dell'art. 3 della Legge 136/2010, alla risoluzione del contratto nel caso in cui le transazioni relative al presente cottimo avvengano senza avvalersi di Banche o della Società Poste italiane S.P.A.

IL R.U.P.
Ing. Gianni Fabrizi



L'IMPRESA

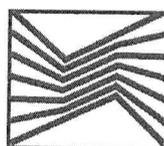

AZIENDA OSPEDALIERA
"S. MARIA"
DI TERNI

OGGETTO: Lavori per la realizzazione di una pensilina per la copertura dell'ingresso dei Poliambulatori

IMPORTO LAVORI	€	34.648,64
COSTI SICUREZZA	€	3.537,10
ONERI DELLA SICUREZZA	€	1.700,93
IMPORTO MANODOPERA	€	12.910,83
IMPORTO SOGGETTO A RIBASSO	€.	20.036,88

QUADRO ECONOMICO

A	Importo lavori	€	34.648,64
	Importo manodopera	€	12.910,83
	Importo oneri sicurezza	€	1.700,93
	Importo lavori al netto degli oneri sicurezza e del costo manodopera (a base d'asta)	€	20.036,88
B	Costi della sicurezza	€	3.537,10
	Importo manodopera	€	12.910,83
	Importo oneri sicurezza	€	1.700,93
	TOTALE		38.185,74
	SOMME A DISPOSIZIONE		
	IVA (22%)	€	8.400,86
	Imprevisti, arrotondamenti 5%	€	1.909,28
		€	
	Direzione Lavori, contabilità, collaudo, CSE	€	
	Cassa previdenziale (4%) su spese tecniche	€	
	IVA 22% su spese tecniche	€	
	Incentivo art. 113 c. 2 D.Lgs 50/2016	€	763,71
C	TOTALE SOMME A DISPOSIZIONE	€	11.073,85
	TOTALE GENERALE (A+B+C)	€	49.259,59

OGGETTO: Lavori per la realizzazione di una pensilina per la copertura dell'ingresso dei POLIAMBULATORI

ONERI DELLA SICUREZZA

In conformità al punto 2.1 della deliberazione della giunta Regionale dell'Umbria del 7 giugno 2011 n. 569 (Linee guida per il calcolo dei costi e degli oneri della sicurezza e per la determinazione del costo presunto della manodopera nell'affidamento dei lavori pubblici di cui all'art.23 della L.R. n. 3/2010) gli Oneri della Sicurezza sono stati determinati con la seguente formula $O = P_{sg} \times SG$

$$P_{sg} = T_{1\%} \times [1 + (T_{2\%} + T_{3\%} + T_{4\%})$$

$$SG = PSG \times SG$$

TABELLA CALCOLO ONERI DELLA SICUREZZA

T1%	1	T2%	T3%	T4%	=	PSG
0,345	1	0,10	0,10	0,00	1,20	0,41400

IL (Importo Lavori)	Csg1	Csg2	SG
€ 34.648,64	1,265	0,15	€ 4.108,53

PSG	SG	O
0,41400	€ 4.108,53	€ 1.700,93

Pertanto gli Oneri della sicurezza risultano essere pari a **€ 1.700,93**

Il Tecnico
Ing. Gianni Fabrizi



COMPUTO METRICO

OGGETTO: Realizzazione di una pensilina per la copertura dell'ingresso dei Poliambulatori.

COMMITTENTE: Azienda Ospedaliera Santa Maria di Terni

Data, 27/07/2021

IL TECNICO



Num.Ord. TARIFFA	DESIGNAZIONE DEI LAVORI	DIMENSIONI				Quantità	IMPORTI	
		par.ug.	lung.	larg.	H/peso		unitario	TOTALE
	RIPORTO							
	LAVORI A MISURA							
	Carpenteria in ferro (Cat 1)							
1 / 8 11.01.0062.0 07.CAM	MANUFATTI IN ACCIAIO PER TRAVI E COLONNE IN PROFILATI TUBOLARI. Manufatti in acciaio per travi e colonne, realizzati in profilati tubolari di qualsiasi sezione, laminati a caldo, f ... icature che verranno computati a parte. Tubolari senza saldatura, in acciaio S275 JR - Classe di esecuzione EXC1 o EXC2 Cat 1 - Carpenteria in ferro CHS139.7x10 PILASTRI TUBOLARI					1'100,00		
	SOMMANO kg					1'100,00	3,22	3'542,00
2 / 9 11.01.0011.0 03.CAM	MANUFATTI IN ACCIAIO PER TRAVI E PILASTRI IN PROFILATI SEMPLICI. Manufatti in acciaio per travi e pilastri in profilati laminati a caldo della Serie IPE, HEA, HEB, HEM, UPN, angola ... menti protettivi e le verniciature che verranno computati a parte. In acciaio S275 JR - Classe di esecuzione EXC1 o EXC2 Cat 1 - Carpenteria in ferro HEA 140 PILASTRI HEA 120 TRAVI PEZZI SPECIALI - PIASTRE				300,000	400,00 2'450,00 300,00		
	SOMMANO kg					3'150,00	2,00	6'300,00
3 / 10 10.01.0010.0 01.CAM	ACCIAIO FE 00 UNI 7070-72. RISPONDENTE AI C.A.M.. Acciaio FE 00 UNI 7070-72 per impieghi non strutturali del tipo tondo, quadrato, piatto, angolare etc., fornito e posto in opera.S ... staffe, grappe, zanche, braccioli, cicogne, collarini, cerniere, bandelle, spagnolette, nottoli, ganci, perni e simili. Cat 1 - Carpenteria in ferro PEZZI SPECIALI - struttura porta pannelli laterali - fascia laterale	41,00	0,50	0,005	7850,000	804,63		
	SOMMANO kg					804,63	10,10	8'126,76
4 / 11 11.02.0050	MANO DI FONDO ANTIRUGGINE. Mano di fondo di antiruggine a base di fosfato di zinco in veicolo oleofenico, spessore 30/40 micron. Cat 1 - Carpenteria in ferro HEA 140 PILASTRI HEA 120 TRAVI CHS139.7x10 PILASTRI TUBOLARI PEZZI SPECIALI - struttura porta pannelli laterali - fascia laterale PEZZI SPECIALI - PIASTRE	41,00	0,50	0,005	7850,000 300,000	400,00 2'450,00 1'031,23 804,63 300,00		
	SOMMANO kg					4'985,86	0,18	897,45
5 / 12 11.02.0090	MANO INTERMEDIA DI EPOSSIVINILICO. Mano intermedia di epossivinilico da realizzare in officina o a terra in cantiere, spessore 30/40 micron. Cat 1 - Carpenteria in ferro HEA 140 PILASTRI HEA 120 TRAVI CHS139.7x10 PILASTRI TUBOLARI PEZZI SPECIALI - struttura porta pannelli laterali - fascia laterale PEZZI SPECIALI - PIASTRE	41,00	0,50	0,005	7850,000 300,000	400,00 2'450,00 1'031,23 804,63 300,00		
	SOMMANO kg					4'985,86	0,18	897,45
6 / 13 11.02.0100	SECONDA MANO A FINIRE DI EPOSSIVINILICO O POLIURETANICO. Seconda mano a finire di epossivinilico o poliuretano da realizzare in opera, dopo avere effettuato gli opportuni ritocch ... di zinco e di epossivinilico sulle superfici saldate o abrase durante le operazioni di montaggio, spessore 40/50 micron. Cat 1 - Carpenteria in ferro HEA 140 PILASTRI HEA 120 TRAVI					400,00 2'450,00		
	A RIPORTARE					2'850,00		19'763,66

Num.Ord. TARIFFA	DESIGNAZIONE DEI LAVORI	DIMENSIONI				Quantità	IMPORTI	
		par.ug.	lung.	larg.	H/peso		unitario	TOTALE
	RIPORTO							28'510,11
	Sicurezza (Cat 2)							
11 / 21 S1.01.0090.0 01	Costo di utilizzo, per la sicurezza e la salute dei lavoratori, di trabattello professionale metallico ad elementi innestabili, con piani di lavoro e scale in alluminio per salita ... omprese 2 persone. Altezza del piano di lavoro circa m 2.Misurato cadauno posto in opera, per il primo giorno di lavoro. Cat 2 - Sicurezza					1,00		
	SOMMANO cad/giorno					1,00	66,60	66,60
12 / 22 S1.01.0090.0 02	Costo di utilizzo, per la sicurezza e la salute dei lavoratori, di trabattello professionale metallico ad elementi innestabili, con piani di lavoro e scale in alluminio per salita ... e. Altezza del piano di lavoro circa m 2.Misurato cadauno posto in opera, per ogni giorno di lavoro successivo al primo. Cat 2 - Sicurezza					5,00		
	SOMMANO cad/giorno					5,00	7,30	36,50
13 / 24 S1.01.0020.0 01	PONTEGGI A GIUNTO TUBO.Costo di utilizzo, per la sicurezza e la salute dei lavoratori, di ponteggio metallico fisso costituito da elementi tubolari in acciaio e giunti in acciaio r ... rutturale, se previsto. Fornitura all'esterno di manufatti per l'intera durata dei lavori, per il primo mese o frazione. Cat 2 - Sicurezza realizzazione di percorso protetto anche in copertura per garantire accesso ai poliambulatori pareti realizzazione di percorso protetto anche in copertura per garantire accesso ai poliambulatori tetto	2,00	7,00	2,500	3,000	105,00		
	SOMMANO cad		7,00	2,500	3,000	52,50		
						157,50	13,30	2'094,75
14 / 25 S1.01.0180.0 01	COPRIGIUNTO PER PONTEGGI.Coprighiunto per ponteggi. Singolo. Cat 2 - Sicurezza					100,00		
	SOMMANO cad					100,00	1,96	196,00
15 / 26 S1.01.0070.0 01	IMPALCATI.Costo di utilizzo, per la sicurezza e la salute dei lavoratori, di impalcati a schema strutturale semplice, da utilizzare durante la costruzione di strutture prefabbricat ... adrato posto in opera, per l'intera durata della fase di lavoro. Per altezze del piano di protezione da m 2,00 a m 4,00. Cat 2 - Sicurezza protezione copertura	7,00	2,50			17,50		
	SOMMANO mq					17,50	13,90	243,25
16 / 27 F01028.a	Costo di utilizzo, per la sicurezza, la salute e l'igiene dei lavoratori, di prefabbricato monoblocco ad uso ufficio, spogliatoio e servizi di cantiere. Caratteristiche: Struttura ... e l'igiene dei lavoratori: nucleo abitativo per servizi di cantiere con servizio igienico, per il primo mese o frazione Cat 2 - Sicurezza box di cantiere					1,00		
	SOMMANO mese					1,00	300,00	300,00
17 / 28 F01037.a	Costo di utilizzo, per la sicurezza dei lavoratori, di recinzione perimetrale di protezione in rete estrusa in polietilene ad alta densità HDPE di vari colori a maglia ovoidale, mo ... a, per l'intera durata dei lavori, al fine di garantire la sicurezza del luogo di lavoro: altezza non inferiore a m 1,20 Cat 2 - Sicurezza rete delimitazione area di cantiere e percorsi					50,00		
	SOMMANO m					50,00	12,00	600,00
	A RIPORTARE							32'047,21

Num.Ord. TARIFFA	DESIGNAZIONE DEI LAVORI	DIMENSIONI				Quantità	IMPORTI	
		par.ug.	lung.	larg.	H/peso		unitario	TOTALE
	RIPORTO							32'047,21
	Opere edili (Cat 3)							
18 / 1 02.01.0070	Scavo di fondazione a sezione obbligata, eseguito con l'impiego di mini-escavatori, piccoli trattori, mini-pale anche a campioni di qualsiasi lunghezza, di materie di qualsiasi natura ... compreso quanto occorre per dare l'opera finita. La misurazione è eseguita calcolando il volume effettivamente scavato. Cat 3 - Opere edili scavo fondazioni 50x30 + 20 cm *(par.ug.=5/0,3)	16,67	0,50			8,34		
	SOMMANO mc					8,34	67,00	558,78
19 / 2 02.01.0040	SCAVO A SEZIONE OBBLIGATA ESEGUITO A MANO, FINO ALLA PROFONDITÀ DI M 1,50. Scavo a sezione obbligata eseguito a mano, con l'uso di utensili, qualora non sia utilizzabile alcun mezzo ... iere anche su rilevato, se ritenuto idoneo dalla D.L.. E' inoltre compreso quanto altro occorre per dare l'opera finita. Cat 3 - Opere edili scavo punti non accessibili a mezzi					5,00		
	SOMMANO mc					5,00	161,00	805,00
20 / 3 02.01.0080.0 01	Compenso per il carico, il trasporto e lo scarico a rifiuto del materiale proveniente dagli scavi, non utilizzato nell'ambito del cantiere. E' compreso quanto altro occorre per dare il lavoro finito. Fino a 20 km di distanza dal cantiere. Cat 3 - Opere edili COMPENSO SCAVO *(par.ug.=10*20)	200,00				200,00		
	SOMMANO mcxkm					200,00	0,31	62,00
21 / 4 02.07.020	CONFERIMENTO DI TERRE E ROCCE DA SCAVO. Conferimento di terre e rocce da scavo gestite come sottoprodotto ex art 184-bis D. L. 152/2006 ed avviate a recupero secondo le procedure di cui al DPR120/2017. E' inoltre compreso quanto altro occorre. Cat 3 - Opere edili					10,00		
	SOMMANO mc					10,00	5,00	50,00
22 / 5 02.07.173/21	CONFERIMENTO DI MATERIALI CODICE C.E.R. 17 03. Conferimento di materiali di risulta provenienti da cantieri classificati come rifiuti inerti non pericolosi presso impianti di recupero ... 03 02 proveniente da "Fresatura di strade" composto da "Miscelbituminose diverse da quelle di cui alla voce 17 03 01". Cat 3 - Opere edili RESIDUI DEMOLIZIONE PAVIMENTAZIONI BITUMINOSE					30,00		
	SOMMANO q					30,00	1,10	33,00
23 / 6 03.03.0012.0 02	Calcestruzzo durevole a prestazione garantita, per elementi soggetti a corrosione delle armature promossa dalla carbonatazione, secondo le norme UNI EN 206-1, UNI 11104, in conformità ... a. E' inoltre compreso quanto altro occorre per dare l'opera finita. Sono escluse: le casseforme. C28/35 (Rck 35 N/mmq). Cat 3 - Opere edili travi fondazione					5,00		
	SOMMANO mc					5,00	130,00	650,00
24 / 7 03.05.0020	Barre in acciaio, controllato in stabilimento, ad aderenza migliorata B450C per strutture in C.A., fornite e poste in opera. Sono compresi: i tagli, gli sfridi; le legature con filo ... e quanto altro occorre per dare l'opera finita. Il peso è calcolato secondo l'effettivo sviluppo dei ferri progettato. Cat 3 - Opere edili fondazione armature					450,00		
	A RIPORTARE					450,00		34'205,99

ELENCO PREZZI

OGGETTO: Realizzazione di una pensilina per la copertura dell'ingresso dei Poliambulatori.

COMMITTENTE: Azienda Ospedaliera Santa Maria di Terni


Data, 27/07/2021

IL TECNICO



Num.Ord. TARIFFA	DESCRIZIONE DELL'ARTICOLO	unità di misura	PREZZO UNITARIO
Nr. 1 02.01.0040	SCAVO A SEZIONE OBBLIGATA ESEGUITO A MANO, FINO ALLA PROFONDITÀ DI M 1,50. Scavo a sezione obbligata eseguito a mano, con l'uso di utensili, qualora non sia utilizzabile alcun mezzo meccanico, di materie di qualsiasi natura e consistenza, asciutte, bagnate o melmose, eseguito anche in presenza di acqua con battente massimo di cm 20, esclusa la roccia da mina ma compresi i trovanti rocciosi, i relitti di murature, i cavi di qualsiasi tipo anche a cassa chiusa. Sono inoltre compresi: il tiro in alto delle materie scavate; il rinterro eventuale delle materie depositate ai margini dello scavo se ritenute idonee dalla D.L.; il carico, il trasporto e lo scarico, del materiale di risulta a qualsiasi distanza nell'ambito del cantiere anche su rilevato, se ritenuto idoneo dalla D.L.. E' inoltre compreso quanto altro occorre per dare l'opera finita. euro (centosessantauno/00)	mc	161,00
Nr. 2 02.01.0070	Scavo di fondazione a sezione obbligata, eseguito con l'impiego di mini-escavatori, piccoli trattori, mini-pale anche a campioni di qualsiasi lunghezza, di materie di qualsiasi natura e consistenza, asciutte e bagnate, anche in presenza di acqua con battente massimo di cm 20, escluse le rocce tenere o le rocce da mina, ma comprese le murature a secco, i trovanti anche di roccia lapidea di dimensioni inferiori a mc 0,25, i trovanti superiori a m 0,5, nonché le murature a calce o cemento. Sono inoltre compresi: l'allontanamento, dalla zona di scavo, delle materie di risulta; il carico, il trasporto e lo scarico, del materiale di risulta a qualsiasi distanza nell'ambito del cantiere anche su rilevato, se ritenuto idoneo dalla D.L.. E' compreso quanto occorre per dare l'opera finita. La misurazione è eseguita calcolando il volume effettivamente scavato. euro (sessantasette/00)	mc	67,00
Nr. 3 02.01.0080.0 01	Compenso per il carico, il trasporto e lo scarico a rifiuto del materiale proveniente dagli scavi, non utilizzato nell'ambito del cantiere. E' compreso quanto altro occorre per dare il lavoro finito. Fino a 20 km di distanza dal cantiere. euro (zero/31)	mcxkm	0,31
Nr. 4 02.07.020	CONFERIMENTO DI TERRE E ROCCE DA SCAVO. Conferimento di terre e rocce da scavo gestite come sottoprodotto ex art 184-bis D. L. 152/2006 ed avviate a recupero secondo le procedure di cui al DPR120/2017. E' inoltre compreso quanto altro occorre. euro (cinque/00)	mc	5,00
Nr. 5 02.07.173/21	CONFERIMENTO DI MATERIALI CODICE C.E.R. 17 03. Conferimento di materiali di risulta provenienti da cantieri classificati come rifiuti inerti non pericolosi presso impianti di recupero e/o discariche autorizzate comprensivo di ogni onere, tasse e contributi; l'avvenuto smaltimento dovrà essere comprovato a mezzo dell'apposito formulario di identificazione del rifiuto debitamente compilato e firmato in ogni sua parte; l'indennità verrà determinata in base al peso dei materiali conferiti; la quarta copia del formulario completa della sottoscrizione del soggetto autorizzato al recupero/smaltimento dei rifiuti, restituita all'impresa e da questa trasmessa alla D.L., autorizzerà la corresponsione del conferimento. E' inoltre compreso quanto altro occorre. Conferimento di materiali codice C.E.R. 17 03 02 proveniente da "Fresatura di strade" composto da "Miscelbituminose diverse da quelle di cui alla voce 17 03 01". euro (uno/10)	q	1,10
Nr. 6 03.03.0012.0 02	Calcestruzzo durevole a prestazione garantita, per elementi soggetti a corrosione delle armature promossa dalla carbonatazione, secondo le norme UNI EN 206-1, UNI 11104, in conformità al DM 14/01/2008. Classe di consistenza S4 - Dmax, aggregato 31,5 mm. Descrizione ambiente: bagnato, raramente asciutto. Condizioni ambientali: parti di struttura di contenimento liquidi, fondazioni. Classe di esposizione XC2. Rapp. A/C max 0,60. Sono compresi: tutti gli oneri tra cui quelli di controllo previsti dalle vigenti norme e l'onere della pompa. E' inoltre compreso quanto altro occorre per dare l'opera finita. Sono escluse: le casseforme. C28/35 (Rck 35 N/mmq). euro (centotrenta/00)	mc	130,00
Nr. 7 03.05.0020	Barre in acciaio, controllato in stabilimento, ad aderenza migliorata B450C per strutture in C.A., fornite e poste in opera. Sono compresi: i tagli, gli sfridi; le legature con filo di ferro ricotto; le eventuali saldature; gli aumenti di trafilatura rispetto ai diametri commerciali, assumendo un peso specifico convenzionale di g/cmc 7,85 e tutti gli oneri relativi ai controlli di legge ove richiesti. E' inoltre compreso quanto altro occorre per dare l'opera finita. Il peso è calcolato secondo l'effettivo sviluppo dei ferri progettato. euro (uno/40)	kg	1,40
Nr. 8 06.04.0151.0 05	PAVIMENTAZIONE IN MATTONCINO COMPATTATO REALIZZATO IN AGGLOMERATO DI CEMENTO PRESSATO. Paving in mattoncino compatto realizzato in agglomerato di cemento pressato, monostrato, colorato tutta massa con ossidi coloranti, composto con una miscela di quarzi, calcari e graniti macinati a secco aventi una granulometria del diametro da 0 a 4 mm, e di cemento 42,5, avente lo spessore di mm 22. Il prodotto dovrà essere antigelivo secondo la norma UNI 7087-72 ed antisdrucchiolo R13 - C secondo la norma DIN 51130 - DIN 51097. La posa in opera dovrà essere effettuata a malta con spolvero di cemento 325, su massetto di sottofondo, con fuga di almeno 3 mm, avendo cura di rispettare le pendenze ed inserendo, quando opportuno, i giunti di dilatazione. E' inoltre compreso quanto altro occorre per dare l'opera finita. E' escluso il massetto di sottofondo. Piastrelle del formato cm. 25 x 25 di colore grigio. euro (sessanta/00)	mq	60,00
Nr. 9 08.01.0040.0 01	PLUVIALE IN RAME. Pluviale in rame a sezione quadrata o circolare, fornito e posto in opera. Sono compresi: le saldature; i gomiti; le staffe poste ad interasse non superiore a m 1,50; le legature; l'imbutto di attacco al canale di gronda. E' inoltre compreso quanto altro occorre per dare l'opera finita. Della sezione cm 8x8 o diametro mm 80, spessore 6/10. euro (ventinove/50)	m	29,50
Nr. 10 10.01.0010.0 01.CAM	ACCIAIO FE 00 UNI 7070-72. RISPONDENTE AI C.A.M.. Acciaio FE 00 UNI 7070-72 per impieghi non strutturali del tipo tondo, quadrato, piatto, angolare etc., fornito e posto in opera. Sono compresi: una mano di minio; tutti i lavori di muratura occorrenti. C.A.M. - I prodotti vernicianti devono essere conformi ai criteri ecologici e prestazionali previsti dalla decisione 2014/312/UE (30) e s.m.i. relativa all'assegnazione del marchio comunitario di qualità ecologica (p.2.4.2.11 del D.M. 11/10/2017). - Il materiale deve rispettare i limiti di emissione della tabella di cui al p.2.3.5.5 del D.M.11/10/2017. - Nei componenti, parti o materiali usati, non devono essere aggiunti intenzionalmente additivi e sostanze di cui al p.2.4.1.3 del D.M.11/10/2017 (sostanze pericolose). E' inoltre compreso quanto altro occorre per dare l'opera finita. Per puntazze, staffe, grappe, zanche, braccioli, cicogne, collarini, cerniere, bandelle, spagnolette, nottoli, ganci, perni e simili. euro (dieci/10)	kg	10,10
Nr. 11 11.01.0011.0 03.CAM	MANUFATTI IN ACCIAIO PER TRAVI E PILASTRI IN PROFILATI SEMPLICI. Manufatti in acciaio per travi e pilastri in profilati laminati a caldo della Serie IPE, HEA, HEB, HEM, UPN, angolari, piatti fognati e posti in opera in conformità alle norme vigenti. Sono compresi: gli eventuali connettori, le piastre di attacco e di irrigidimento; il taglio a misura; le forature; le flange; la bullonatura (con bulloni di qualsiasi classe) o saldatura; etc. E' inoltre compreso quanto altro occorre per dare l'opera finita. Il peso è quello effettivo a lavorazione		

Num.Ord. TARIFFA	DESCRIZIONE DELL'ARTICOLO	unità di misura	PREZZO UNITARIO
	compiuta. Sono esclusi i trattamenti protettivi e le verniciature che verranno computati a parte. In acciaio S275 JR - Classe di esecuzione EXC1 o EXC2 euro (due/00)	kg	2,00
Nr. 12 11.01.0062.0 07.CAM	MANUFATTI IN ACCIAIO PER TRAVI E COLONNE IN PROFILATI TUBOLARI. Manufatti in acciaio per travi e colonne, realizzati in profilati tubolari di qualsiasi sezione, laminati a caldo, forniti e posti in opera in conformità alle norme vigenti. Sono compresi: gli eventuali connettori, le piastre di base e di attacco; il taglio a misura; le forature; le flange; la bullonatura (con bulloni di qualsiasi classe) o saldatura; etc. E' inoltre compreso quanto altro occorre per dare l'opera finita. Il peso è quello effettivo a lavorazione compiuta. Sono esclusi i trattamenti protettivi e le verniciature che verranno computati a parte. Tubolari senza saldatura, in acciaio S275 JR - Classe di esecuzione EXC1 o EXC2 euro (tre/22)	kg	3,22
Nr. 13 11.02.0050	MANO DI FONDO ANTIRUGGINE. Mano di fondo di antiruggine a base di fosfato di zinco in veicolo oleofenico, spessore 30/40 micron. euro (zero/18)	kg	0,18
Nr. 14 11.02.0090	MANO INTERMEDIA DI EPOSSIVINILICO. Mano intermedia di epossivinilico da realizzare in officina o a terra in cantiere, spessore 30/40 micron. euro (zero/18)	kg	0,18
Nr. 15 11.02.0100	SECONDA MANO A FINIRE DI EPOSSIVINILICO O POLIURETANICO. Seconda mano a finire di epossivinilico o poliuretano da realizzare in opera, dopo avere effettuato gli opportuni ritocchi con una mano di zinco e di epossivinilico sulle superfici saldate o abrase durante le operazioni di montaggio, spessore 40/50 micron. euro (zero/18)	kg	0,18
Nr. 16 11.03.0020.0 03	PANNELLI TIPO SANDWICH PER COPERTURA. Pannelli tipo sandwich per copertura composti da due lamiere in acciaio zincato con procedimento SENDZIMIR e interposto poliuretano espanso, forniti e posti in opera. Sono compresi: il fissaggio con viti in acciaio cadmiato; i canali di gronda. E' inoltre compreso quanto altro occorre per dare l'opera finita. Sono escluse le scossaline. Pannelli con spessore mm 60. euro (quarantasette/90)	mq	47,90
Nr. 17 11.03.0040	COMPENSO AI PANNELLI TIPO SANDWICH. Compenso ai pannelli tipo sandwich per preverniciatura a colori standard, per ogni faccia. euro (quattro/43)	mq	4,43
Nr. 18 F01028.a	Costo di utilizzo, per la sicurezza, la salute e l'igiene dei lavoratori, di prefabbricato monoblocco ad uso ufficio, spogliatoio e servizi di cantiere. Caratteristiche: Struttura di acciaio, parete perimetrale realizzata con pannello sandwich, dello spessore minimo di mm 40, composto da lamiera preverniciata esterna ed interna e coibentazione di poliuretano espanso autoestingente, divisioni interne realizzate come le perimetrali, pareti pavimento realizzato con pannelli in agglomerato di legno truciolare idrofugo di spessore mm 19, piano di calpestio in piastrelle di PVC, classe 1 di reazione al fuoco, copertura realizzata con lamiera zincata con calatoi a scomparsa nei quattro angoli, serramenti in alluminio preverniciato, vetri semidoppi, porta d'ingresso completa di maniglie e/o maniglione antipánico, impianto elettrico a norma di legge da certificare. Dotato di servizio igienico composto da wc e lavabo completo degli accessori canonici (specchio, porta rotoli, porta scopino, ecc.). Sono compresi: l'uso per la durata delle fasi di lavoro che lo richiedono al fine di garantire la sicurezza e l'igiene dei lavoratori; il montaggio e lo smontaggio anche quando, per motivi legati alla sicurezza dei lavoratori, queste azioni vengono ripetute più volte durante il corso dei lavori a seguito della evoluzione dei medesimi; il documento che indica le istruzioni per l'uso e la manutenzione; i controlli periodici e il registro di manutenzione programmata; il trasporto presso il cantiere; la preparazione della base di appoggio; i collegamenti necessari (elettricità, impianto di terra acqua, gas, ecc. quando previsti); il collegamento alla rete fognaria; l'uso dell'autogrù per la movimentazione e la collocazione nell'area predefinita e per l'allontanamento a fine opera. Dimensioni esterne massime m 2,40 x 6,40 x 2,45 circa (modello base). Arredamento minimo: armadi, tavoli e sedie. Il nucleo abitativo ed i relativi accessori sono e restano di proprietà dell'impresa. È inoltre compreso quanto altro occorre per l'utilizzo del prefabbricato monoblocco. Misurato al mese o frazione di mese per assicurare la corretta organizzazione del cantiere anche al fine di garantire la sicurezza, la salute e l'igiene dei lavoratori: nucleo abitativo per servizi di cantiere con servizio igienico, per il primo mese o frazione euro (trecento/00)	mese	300,00
Nr. 19 F01037.a	Costo di utilizzo, per la sicurezza dei lavoratori, di recinzione perimetrale di protezione in rete estrusa in polietilene ad alta densità HDPE di vari colori a maglia ovoidale, modificata secondo le esigenze del cantiere, non facilmente scavalcabile e comunque rispondente alle indicazioni contenute nel regolamento edilizio comunale, fornita e posta in opera. Sono compresi: l'uso per la durata dei lavori al fine di assicurare un'ordinata gestione del cantiere garantendo meglio la sicurezza e l'igiene dei lavoratori; il tondo di ferro, del diametro minimo di mm 26, di sostegno posto ad interasse massimo di m 1,50; l'infissione nel terreno, per almeno cm 70,00, del tondo di ferro; le tre legature per ogni tondo di ferro; il filo zincato del diametro minimo di mm 1,8 posto alla base, in mezzeria ed in sommità dei tondi di ferro, passato sulle maglie della rete al fine di garantirne, nel tempo, la stabilità e la funzione; la manutenzione per tutto il periodo di durata dei lavori, sostituendo, o riparando le parti non più idonee; lo smantellamento, l'accatastamento e l'allontanamento a fine opera. Tutti i materiali costituenti la recinzione sono e restano di proprietà dell'impresa. È inoltre compreso quanto altro occorre per l'utilizzo temporaneo della recinzione provvisoria. Misurata a metro di rete posta in opera, per l'intera durata dei lavori, al fine di garantire la sicurezza del luogo di lavoro: altezza non inferiore a m 1,20 euro (dodici/00)	m	12,00
Nr. 20 N.P.ED.01	Prestazione di manodopera per il montaggio della copertura della pensilina realizzata in ferro precedentemente preparata in officina, e della pannellatura laterale di protezione. Sono compresi: i materiali di consumo per l'esecuzione dei lavori, eventuali mezzi per il trasporto in quota e quanto altro occorre per dare l'opera a perfetta regola d'arte. euro (sessantacinque/00)	ora	65,00
Nr. 21 N.P.ED.02	LAMIERA FORATA AISI 304 per rivestimento laterale delle dimensioni di mm 1000x1500 con foratura al 40% della superficie spessore 10/10. E' compreso quanto altro occorre per dare l'opera a perfetta regola d'arte. euro (sessanta/00)	mq	60,00
Nr. 22 N.P.ED.04	Opere murarie necessarie all'installazione delle piastre per l'ancoraggio della pensilina. E' compreso quanto altro occorre per dare l'opera a perfetta regola d'arte. euro (cento/00)	a corpo	100,00
Nr. 23	Ripristino della funzionalità delle zone interessate dai lavori, come pavimentazioni stradali e dei percorsi, rinterrati e riprese di tinteggiature E'		

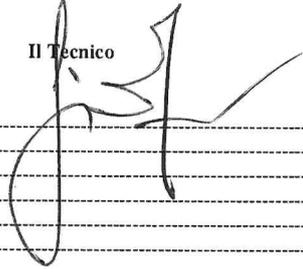Num.Ord. TARIFFA	DESCRIZIONE DELL'ARTICOLO	unità di misura	PREZZO UNITARIO
N.P.ED.05	compreso quanto altro occorre per dare l'opera a perfetta regola d'arte. euro (cento/00)	a corpo	100,00
Nr. 24 S1.01.0020.0 01	PONTEGGI A GIUNTO TUBO.Costo di utilizzo, per la sicurezza e la salute dei lavoratori, di ponteggio metallico fisso costituito da elementi tubolari in acciaio e giunti in acciaio realizzati in opera. Sono compresi: la fornitura di tutti gli elementi necessari per la costruzione del ponteggio; il montaggio e lo smontaggio eseguito da personale esperto e dotato dei prescritti Dispositivi di Protezione Individuale, anche quando, per motivi legati alla sicurezza dei lavoratori, queste azioni vengono ripetute più volte durante il corso dei lavori; i pianali in legno o metallo o altro materiale idoneo; le tavole ferma piede e i parapetti; le scale interne di collegamento tra pianale e pianale; le basette; i diagonali; gli ancoraggi; la documentazione prevista dalla vigente normativa riguardo l'autorizzazione ministeriale, con gli schemi di montaggio. Gli apprestamenti sono e restano di proprietà dell'impresa. E' inoltre compreso quanto altro occorre per dare la struttura installata nel rispetto delle normative vigenti.La misurazione è effettuata a giunto, per ogni mese o frazione, in relazione al calcolo strutturale, se previsto. Fornitura all'esterno di manufatti per l'intera durata dei lavori, per il primo mese o frazione. euro (tredici/30)	cad	13,30
Nr. 25 S1.01.0070.0 01	IMPALCATI.Costo di utilizzo, per la sicurezza e la salute dei lavoratori, di impalcato a schema strutturale semplice, da utilizzare durante la costruzione di strutture prefabbricate in opere puntuali (capannoni in pannelli di tamponamento, travi e pilastri in calcestruzzo, sbalzi di dimensioni significative, carpenterie metalliche, ecc), ovvero in opere esistenti, posti a protezione dei lavoratori, da montare al disotto degli oggetti da costruire e ad una distanza, in verticale, dai luoghi di lavoro non superiore a metri 2, forniti e posti in opera. Sono costituiti da elementi metallici assemblabili (tipo giunto tubo) e da un piano costituito da tavole in legno o altro materiale comunque idoneo a sostenere il peso delle persone previste durante l'esecuzione della fase. L'apprestamento ha lo scopo di ridurre notevolmente lo spazio di caduta dell'operatore, riducendolo a meno di metri Sono compresi: l'uso per la durata della fase di lavoro che lo richiede al fine di garantire la sicurezza dei lavoratori; il montaggio e lo smontaggio anche quando, per motivi legati alla sicurezza dei lavoratori, queste azioni vengono ripetute più volte durante l'esecuzione della fase; l'accatastamento e l'allontanamento a fine opera. Gli apprestamenti sono e restano di proprietà dell'impresa. E' inoltre compreso quanto altro occorre per l'utilizzo temporaneo dell'impalcato. Misurato, tenendo conto anche dell'altezza dell'apprestamento, a metro quadrato posto in opera, per l'intera durata della fase di lavoro. Per altezze del piano di protezione da m 2,00 a m 4,00. euro (tredici/90)	mq	13,90
Nr. 26 S1.01.0090.0 01	Costo di utilizzo, per la sicurezza e la salute dei lavoratori, di trabattello professionale metallico ad elementi innestabili, con piani di lavoro e scale in alluminio per salita interna, regolabile per altezza variabile, con o senza ruote, fornito e posto in opera. Sono compresi: l'uso per la durata della fase di lavoro che lo richiede al fine di garantire la sicurezza dei lavoratori; il montaggio e lo smontaggio anche quando, per motivi legati alla sicurezza dei lavoratori, queste azioni vengono ripetute più volte durante l'esecuzione della fase; il documento che indica le caratteristiche tecniche e le istruzioni per l'uso e la manutenzione; l'accatastamento e l'allontanamento a fine opera. Gli apprestamenti sono e restano di proprietà dell'impresa. Dimensioni di riferimento approssimative: profondità 0,90; larghezza circa m 2,00; fino alla altezza di circa m 7,50. E' inoltre compreso quanto altro occorre per l'utilizzo temporaneo del trabattello. Altezza del piano di lavoro circa m2 .Misurato cadauno posto in opera, per il primo giorno di lavoro Portata kg 350 comprese 2 persone. Altezza del piano di lavoro circa m 2.Misurato cadauno posto in opera, per il primo giorno di lavoro. euro (sessantasei/60)	cad/ giorno	66,60
Nr. 27 S1.01.0090.0 02	idem c.s. ...opera, per ogni giorno di lavoro successivo al primo. euro (sette/30)	cad/ giorno	7,30
Nr. 28 S1.01.0180.0 01	COPRIGIUNTO PER PONTEGGI.Coprigiunto per ponteggi. Singolo. euro (uno/96)	cad	1,96
<p>Data, 27/07/2021</p> <p style="text-align: center;">Il Tecnico</p> 			

Comune di Terni
Provincia di Terni

pag. 1

STIMA INCIDENZA MANODOPERA

OGGETTO: Realizzazione di una pensilina per la copertura dell'ingresso dei Poliambulatori.

COMMITTENTE: Azienda Ospedaliera Santa Maria di Terni

Data, 27/07/2021

IL TECNICO



Num.Ord. TARIFFA	INDICAZIONE DEI LAVORI E DELLE SOMMINISTRAZIONI	Quantità	IMPORTI		COSTO Manodopera	incid. %
			unitario	TOTALE		
	R I P O R T O					
	LAVORI A MISURA					
1 02.01.0040	SCAVO A SEZIONE OBBLIGATA ESEGUITO A MANO, FINO ALLA PROFONDITÀ DI M 1,50. Scavo a sezione obbligata eseguito a mano, con l'uso di utensili, qualora non sia utilizzabile alcun mezz ... iere anche su rilevato, se ritenuto idoneo dalla D.L.. E' inoltre compreso quanto altro occorre per dare l'opera finita. SOMMANO mc	5,00	161,00	805,00	500,00	62,112
2 02.01.0070	Scavo di fondazione a sezione obbligata, eseguito con l'impiego di mini-escavatori, piccoli trattori, mini-pale anche a campioni di qualsiasi lunghezza, di materie di qualsiasi nat ... compreso quanto occorre per dare l'opera finita. La misurazione è eseguita calcolando il volume effettivamente scavato. SOMMANO mc	8,34	67,00	558,78	258,76	46,308
3 02.01.0080.0 01	Compenso per il carico, il trasporto e lo scarico a rifiuto del materiale proveniente dagli scavi, non utilizzato nell'ambito del cantiere. E' compreso quanto altro occorre per dare il lavoro finito. Fino a 20 km di distanza dal cantiere. SOMMANO mcxkm	200,00	0,31	62,00	34,00	54,839
4 02.07.020	CONFERIMENTO DI TERRE E ROCCE DA SCAVO. Conferimento di terre e rocce da scavo gestite come sottoprodotto ex art 184-bis D. L. 152/2006 ed avviate a recupero secondo le procedure di cui al DPR120/2017. E' inoltre compreso quanto altro occorre. CALCOLO MANODOPERA: <i>Prezzo Voce euro</i> 5,00 <i>Utili Impresa 10% euro</i> -0,45 <i>Spese Generali 14% euro</i> -0,56 <i>Prezzo Netto euro</i> 3,99 RISORSE: MATERIALI: SOMMANO le risorse euro 3,84 <i>Resta manodopera euro</i> 0,15	3,840	1,00	3,84		3,000
	QUANTITA' DELLA STIMA: SOMMANO mc	10,00	5,00	50,00	1,50	3,000
5 02.07.173/21	CONFERIMENTO DI MATERIALI CODICE C.E.R. 17 03. Conferimento di materiali di risulta provenienti dacantieri classificati come rifiuti inerti non pericolosi presso impianti di recupe ... 03 02 proveniente da "Fresatura di strade" composto da "Miscelbituminose diverse da quelle di cui alla voce 17 03 01". CALCOLO MANODOPERA: <i>Prezzo Voce euro</i> 1,10 <i>Utili Impresa 10% euro</i> -0,10 <i>Spese Generali 14% euro</i> -0,12 <i>Prezzo Netto euro</i> 0,88 RISORSE: MATERIALI: SOMMANO le risorse euro 0,84 <i>Resta manodopera euro</i> 0,04	0,840	1,00	0,84		3,636
	QUANTITA' DELLA STIMA: SOMMANO q	30,00	1,10	33,00	1,20	3,636
6 03.03.0012.0 02	Calcestruzzo durevole a prestazione garantita, per elementi soggetti a corrosione delle armature promossa dalla carbonatazione, secondo le norme UNI EN 206-1, UNI 11104, in confor ... a. E' inoltre compreso quanto altro occorre per dare l'opera finita. Sono escluse: le casseforme. C28/35 (Rck 35 N/mmq). SOMMANO mc	5,00	130,00	650,00	43,00	6,615
	A R I P O R T A R E			2'158,78	838,46	

Num.Ord. TARIFFA	INDICAZIONE DEI LAVORI E DELLE SOMMINISTRAZIONI	Quantità	IMPORTI		COSTO Manodopera	incid. %
			unitario	TOTALE		
	RIPORTO			2'158,78	838,46	
7 03.05.0020	Barre in acciaio, controllato in stabilimento, ad aderenza migliorata B450C per strutture in C.A., fornite e poste in opera. Sono compresi: i tagli, gli sfridi; le legature con fil ... eso quanto altro occorre per dare l'opera finita. Il peso è calcolato secondo l'effettivo sviluppo dei ferri progettato. SOMMANO kg	450,00	1,40	630,00	81,00	12,857
8 06.04.0151.0 05	PAVIMENTAZIONE IN MATTONCINO COMPATTATO REALIZZATO IN AGGLOMERATO DI CEMENTO PRESSATO. Pavimentazione in mattoncino compattato realizzato in agglomerato di cemento pressato, monos ... rre per dare l'opera finita. E' escluso il massetto di sottofondo. Piastrelle del formato cm. 25 x 25 di colore grigio. SOMMANO mq	14,00	60,00	840,00	250,60	29,833
9 08.01.0040.0 01	PLUVIALE IN RAME. Pluviale in rame a sezione quadrata o circolare, fornito e posto in opera. Sono compresi: le saldature; i gomiti; le staffe poste ad interasse non superiore a m 1 ... E' inoltre compreso quanto altro occorre per dare l'opera finita. Della sezione cm 8x8 o diametro mm 80, spessore 6/10. SOMMANO m	10,50	29,50	309,75	114,45	36,949
10 10.01.0010.0 01.CAM	ACCIAIO FE 00 UNI 7070-72. RISPONDENTE AI C.A.M.. Acciaio FE 00 UNI 7070-72 per impieghi non strutturali del tipo tondo, quadrato, piatto, angolare etc., fornito e posto in opera. S ... staffe, grappe, zanche, braccioni, cicogne, collarini, cerniere, bandelle, spagnolette, nottoli, ganci, perni e simili. SOMMANO kg	804,63	10,10	8'126,76	5'069,17	62,376
11 11.01.0011.0 03.CAM	MANUFATTI IN ACCIAIO PER TRAVI E PILASTRI IN PROFILATI SEMPLICI. Manufatti in acciaio per travi e pilastri in profilati laminati a caldo della Serie IPE, HEA, HEB, HEM, UPN, angola ... menti protettivi e le verniciature che verranno computati a parte. In acciaio S275 JR - Classe di esecuzione EXC1 o EXC2 SOMMANO kg	3'150,00	2,00	6'300,00	724,50	11,500
12 11.01.0062.0 07.CAM	MANUFATTI IN ACCIAIO PER TRAVI E COLONNE IN PROFILATI TUBOLARI. Manufatti in acciaio per travi e colonne, realizzati in profilati tubolari di qualsiasi sezione, laminati a caldo, f ... iature che verranno computati a parte. Tubolari senza saldatura, in acciaio S275 JR - Classe di esecuzione EXC1 o EXC2 SOMMANO kg	1'100,00	3,22	3'542,00	517,00	14,596
13 11.02.0050	MANO DI FONDO ANTIRUGGINE. Mano di fondo di antiruggine a base di fosfato di zinco in veicolo oleofenico, spessore 30/40 micron. SOMMANO kg	4'985,86	0,18	897,45	299,15	33,333
14 11.02.0090	MANO INTERMEDIA DI EPOSSIVINILICO. Mano intermedia di epossivinilico da realizzare in officina o a terra in cantiere, spessore 30/40 micron. SOMMANO kg	4'985,86	0,18	897,45	299,15	33,333
15 11.02.0100	SECONDA MANO A FINIRE DI EPOSSIVINILICO O POLIURETANICO. Seconda mano a finire di epossivinilico o poliuretano da realizzare in opera, dopo avere effettuato gli opportuni ritocchi ... di zinco e di epossivinilico sulle superfici saldate o abrase durante le operazioni di montaggio, spessore 40/50 micron. SOMMANO kg	4'985,86	0,18	897,45	299,15	33,333
16 11.03.0020.0 03	PANNELLI TIPO SANDWICH PER COPERTURA. Pannelli tipo sandwich per copertura composti da due lamiere in acciaio zincato con procedimento SENDZIMIR e interposto poliuretano espanso, f ... inoltre compreso quanto altro occorre per dare l'opera finita. Sono escluse le scossaline. Pannelli con spessore mm 60. SOMMANO mq	100,00	47,90	4'790,00	910,00	18,998
17 11.03.0040	COMPENSO AI PANNELLI TIPO SANDWICH. Compenso ai pannelli tipo sandwich per preverniciatura a colori standard, per ogni faccia. SOMMANO mq	100,00	4,43	443,00	0,00	
18 F01028.a	Costo di utilizzo, per la sicurezza, la salute e l'igiene dei lavoratori, di prefabbricato monoblocco ad uso ufficio, spogliatoio e servizi di cantiere. Caratteristiche: Struttura ... e l'igiene dei lavoratori: nucleo abitativo per servizi di cantiere con servizio igienico, per il primo mese o frazione SOMMANO mese	1,00	300,00	300,00	0,00	
19 F01037.a	Costo di utilizzo, per la sicurezza dei lavoratori, di recinzione perimetrale di protezione in rete estrusa in polietilene ad alta densità HDPE di vari colori a maglia ovoidale, mo ... a, per l'intera durata dei lavori, al fine di garantire la sicurezza del luogo di lavoro: altezza non inferiore a m 1,20 SOMMANO m	50,00	12,00	600,00	0,00	
20	Prestazione di manodopera per il montaggio della copertura della pensilina realizzata in ferro					
	A RIPORTARE			30'732,64	9'402,63	

AZIENDA OSPEDALIERA "SANTA MARIA" DI TERNI

VERBALE DI GARA INFORMALE N. 1

OGGETTO: AFFIDAMENTO DIRETTO PRECEDUTO DA INDAGINE ESPLORATIVA TELEMATICA CON RICHIESTA DI PREVENTIVO DI SPESA PER L’AFFIDAMENTO DEI LAVORI DI REALIZZAZIONE DI UNA PENSILINA IN ACCIAIO PER LA COPERTURA DELL’INGRESSO DEI POLIAMBULATORI. CIG: Z99329AA18

Importo complessivo (oneri sicurezza e costi manodopera inclusi):

€. 38.185,74 (Euro Trentottomilacentoottantacinque/74), oltre IVA come per legge;

Importo dei lavori soggetto a ribasso d’asta:

€. 20.036,88 (Ventimilatrentasei/88), oltre IVA come per legge;

Oneri per l’attuazione dei piani della sicurezza non soggetti a ribasso: euro 1.700,93 (Millesettecento/93);

Costi per l’attuazione dei piani della sicurezza non soggetti a ribasso: euro 3.537,10 (Tremilacinquecentotrentasette/10);

Costi per la manodopera non soggetti a ribasso: 12.910,83 (Dodicimilanovecentodieci/83);

Categoria prevalente: OS18 - classifica I - importo €. 25.510,11

Categoria scorporabile: OG1 – classifica I – importo €. 6.138,53

L’anno duemilaVENTUNO, il giorno 16 (SEDICI) del mese di AGOSTO alle ore 12:45 presso la sede della S.C. Tecnico-Patrimoniale dell’Azienda Ospedaliera “S. Maria” di Terni, sita in Terni, Via Tristano di Joannuccio n. 1, si è tenuta la seduta pubblica relativa alla procedura in oggetto.

Il seggio di gara risulta così composto:

RUP - Presidente Ing. Gianni Fabrizi

Testimone Ing. Gianluca Bandini



Testimone Sig.ra Patrizia Rossi

Segretario verbalizzante D.ssa Alessandra Cresta


per il conferimento dei lavori in oggetto indicati.

PREMESSO

in base al combinato disposto dell'art. 5.2 delle Linee Guida n. 3/2016 di Anac e dell'art. 3 del Regolamento aziendale in materia di *"Disciplina di alcune fasi e procedure relative all'acquisizione di beni, servizi e lavori sotto-soglia comunitaria"* approvato con Delibera del D.G. n. 476/2017, l'ing. Gianni Fabrizi, RUP della procedura, in qualità di Presidente del seggio di gara, alle ore 12:45 accertata la presenza dei componenti e la regolarità della costituzione del Seggio medesimo, apre la riunione in seduta pubblica telematica.

Il Presidente, dopo avere constatato che la sala ove si svolge la gara è aperta al pubblico affinché lo stesso vi abbia libero accesso osservando le disposizioni in materia di divieto di assembramenti per il contrasto alla diffusione del Covid-19, dichiara aperta la procedura di gara e, preliminarmente, dà lettura di quanto segue:

- che la S.C. Tecnico-Patrimoniale ha redatto il progetto esecutivo architettonico per la realizzazione di una pensilina in acciaio a copertura dell'ingresso dei poliambulatori, per il quale il Comune di Terni ha rilasciato il relativo certificato di conformità;
- che con Deliberazione del D.G. n. 643 del 01.07.2021 è stato affidato il servizio tecnico per la *"redazione del progetto strutturale"* relativo ai suddetti lavori all'ing. Giuseppe Longhi di Terni che, previa consegna d'urgenza della prestazione, ha debitamente provveduto a consegnare l'elaborato in data 30.07.2021, sottoscrivendo il relativo contratto in pari data;
- che, pertanto, si rendendosi necessario procedere all'affidamento dei lavori in questione il RUP, di concerto con il Dirigente della SC Tecnico-Patrimoniale, decidevano di curare l'affidamento di che trattasi, mediante la "procedura dei

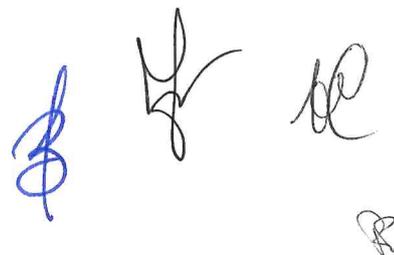

contratti sotto-soglia” ai sensi dell’art. 1, comma 2, lett. a) del Legge n. 120/2020, di conversione del D.L. n. 76 /2020 e del Regolamento Aziendale approvato con Deliberazione del D.G. n. 476/2017, previo confronto fra n. 5 (cinque) operatori economici individuati analizzando il mercato di riferimento e assicurando i principi di cui all’art. 30 del citato Decreto, da aggiudicare con il criterio del minor prezzo (massimo ribasso) ai sensi dell’art. 1, comma 3, della citata legge;

- che il relativo invito a presentare offerta prot. n. 49904 del 30/07/2021, caricato nella piattaforma telematica Net4market ed inviato tramite p.e.c. in pari data, rispettivamente, ai seguenti operatori economici:

- 1) DDA Service Srl – con sede legale in Stroncone (TR)
- 2) INTERAMNA Acciaio Srl – con sede legale in Terni
- 3) LA FER – con sede legale in Terni
- 4) CML SOLAR Snc con sede legale in Terni
- 5) ASCIUTTI ENRICO, con sede legale in Terni


ha fissato termine per la presentazione delle offerte alle ore 12:00 del 16/08/2021 e le ore 12:15 per la relativa apertura.

Il Presidente constata che entro il suddetto termine perentorio per la presentazione delle offerte sono pervenute DUE offerte contenenti atti di partecipazione alla gara in oggetto, da parte dei seguenti operatori economici:

- 1) CML SOLAR
- 2) ASCIUTTI ENRICO

come risulta dal file estratto dalla piattaforma e allegato al presente atto sotto la lett. “A”.

Si procede, quindi, all’apertura dei files contenuti nelle rispettive cartelle “Documentazione Amministrativa” ed alla relativa verifica accertandone la correttezza formale, ai fini dell’ammissione delle Ditte in questione al

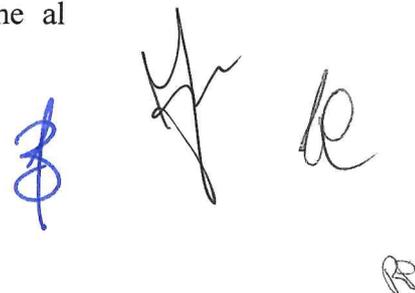The image shows three handwritten signatures or initials. The first is a blue scribble, the second is a black scribble, and the third is a black scribble. There is also a small 'R' at the bottom right.

prosieguo della procedura.

Il Presidente, verificata la predetta documentazione amministrativa degli operatori economici partecipanti, decide di ammetterli entrambi alla fase successiva di apertura dell'offerta economica, in quanto la documentazione prodotta è corretta ed esaustiva.

Si procede, quindi, alla visualizzazione dello step "Offerta economica" ma si constata che la ditta CML SOLAR Snc NON ha prodotto l'offerta economica – come da report estratto dalla piattaforma ed allegato al presente atto sotto la lett. "B" - e, pertanto, non viene ammesso al prosieguo della procedura stante l'incompletezza della documentazione presentata e l'impossibilità di ammettere tale operatore a soccorso istruttorio essendo espressamente vietato per l'offerta economica dall'art. 83, comma 9 del d.lgs n. 50/2016.

A questo punto, quindi, si procede all'apertura e visualizzazione del solo file di offerta economica presentato dall'unica ditta rimasta in gara, dando lettura del ribasso presentato:

1) ASCIUTTI ENRICO = ribasso del 6,80%

come riportato anche nel file estratto dalla piattaforma allegato al presente atto sotto la lettera "C".

In virtù di quanto sopra, il Presidente propone l'aggiudicazione dei lavori in oggetto a favore della **ditta ASCIUTTI ENRICO** con sede legale a Terni, in Strada Santa Filomena n. 69 che ha presentato il ribasso del 6,80% per l'importo di **€ 18.674,37** (Diciottomilaseicentoseventaquattro/37), oltre €. 1.700,93 per oneri della sicurezza, €. 3.537,10 per costi della sicurezza, €. 12.910,83 per costi della manodopera e così per l'importo totale di **€ 36.823,23** (Trentaseimilaottocentoventitre/23), oltre IVA al 22% come per legge, da tenere all'atto della stipula del contratto.



A questo punto si dà atto che la migliore offerta non presenta elementi

The page contains three handwritten signatures in blue ink. The first is a stylized signature on the left, the second is a more complex signature in the middle, and the third is a signature on the right. There is also a small, faint mark at the bottom right corner.

specifici tali da farla apparire anormalmente bassa, in quanto riferita all'importo dei lavori al netto degli oneri di sicurezza, dei costi della sicurezza e del costo della manodopera ex L.R. Umbria n. 3/2001.

Il Presidente dà atto che le offerte presentate sono conservate digitalmente nella piattaforma telematica Net4market e dà mandato al Segretario affinché provveda alla conservazione del restante materiale della gara in apposito armadio chiuso a chiave. Il Presidente rileva che la presente è una proposta di aggiudicazione, essendo subordinata alla successiva approvazione, nonché all'esito positivo della verifica dei requisiti dichiarati in sede di gara ai fini della relativa efficacia.

Del che si è redatto il presente verbale, il quale è sottoscritto come appresso:

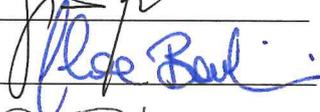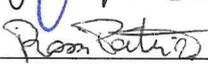RUP - Presidente	Ing. Gianni Fabrizi	
Testimone	Ing. Gianluca Bandini	
Testimone	Sig.ra Patrizia Rossi	
Segretario verbalizzante	D.ssa Alessandra Cresta	

All "A" d'ordine
di gara del 16/8/21

Documentazione d'offerta - Plico

Oggetto: AFFIDAMENTO DIRETTO PRECEDUTO DA INDAGINE ESPLORATIVA TELEMATICA CON RICHIESTA DI PREVENTIVO DI SPESA PER L'APPALTO DEI LAVORI DI REALIZZAZIONE DI UNA TETTOIA IN CARPENTERIA METALLICA A COPERTURA DELL'INGRESSO DEI POLIAMBULATORI

Apertura:

- data/ora: 16/08/2021 12:47
- utente: Alessandra Cresta
- ip: 94.86.59.37

Ragione sociale	Amministrativa	Economica
ASCIUTTI ENRICO	Si	Si
C.M.L. Solar di Ioannucci Alessandro	Si	No
D.D.A.SERVICE SRL	No	No
Interamna Acciaio srl	No	No
LA.FER. di Francescangeli Giorgio	No	No

All "B" el
verbale di gara
del 16/8/2021

Documentazione d'offerta - Economica

Oggetto: AFFIDAMENTO DIRETTO PRECEDUTO DA INDAGINE ESPLORATIVA TELEMATICA CON RICHIESTA DI PREVENTIVO DI SPESA PER L'APPALTO DEI LAVORI DI REALIZZAZIONE DI UNA TETTOIA IN CARPENTERIA METALLICA A COPERTURA DELL'INGRESSO DEI POLIAMBULATORI

Round: 1 - Immissione valore offerta

Apertura:

- data/ora: 16/08/2021 12:57
- utente: Alessandra Cresta
- ip: 94.86.59.37

Chiusura:

- data/ora: 16/08/2021 12:58
- utente: Alessandra Cresta
- ip: 94.86.59.37

ASCIUTTI ENRICO - Ammesso

Nome	Data ora caricamento	Ip caricamento offerta
Documento d'offerta generato	12/08/2021 11:05:30	79.6.30.204
Nome file estratto: 20210812110531959_Documento dofferta generato.pdf		
Nome file originale: 20210812110530514_20210812110311160_riepilogo_offerta_economica_round1_ASCIUTTIENRICO.pdf.p7m		
Firma digitale		
Firmatario	Ente certificatore	Timestamp
ASCIUTTI ENRICO	CN=ArubaPEC S.p.A. NG CA 3,OU=Certification AuthorityC,O=ArubaPEC S.p.A.,C=IT	12/08/2021 11:04:40
Marcatura temporale		
▪ Nessuna marcatura		

C.M.L. Solar di Ioannucci Alessandro - Non ammesso

Nome	Data ora caricamento	Ip caricamento offerta
Documento d'offerta generato		

Riepilogo offerta economica

Stazione Appaltante: Azienda Ospedaliera Santa Maria di Terni

Oggetto procedura: AFFIDAMENTO DIRETTO PRECEDUTO DA INDAGINE ESPLORATIVA TELEMATICA CON RICHIESTA DI PREVENTIVO DI SPESA PER L'APPALTO DEI LAVORI DI REALIZZAZIONE DI UNA TETTOIA IN CARPENTERIA METALLICA A COPERTURA DELL'INGRESSO DEI POLIAMBULATORI

Protocollo: 49904

Ragione sociale del Concorrente: ASCIUTTI ENRICO

Partita IVA: 01346270554

Codice fiscale: sctnrc79b271188e

Data creazione offerta: 12/08/2021 11:03

Codice	Descrizione	Base asta	Base asta non ribassabile	Quantità prodotto	Offerta %
49904	AFFIDAMENTO DIRETTO PRECEDUTO DA INDAGINE ESPLORATIVA TELEMATICA CON RICHIESTA DI PREVENTIVO DI SPESA PER L'APPALTO DEI LAVORI DI REALIZZAZIONE DI UNA TETTOIA IN CARPENTERIA METALLICA A COPERTURA DELL'INGRESSO DEI POLIAMBULATORI	20036.88			6.80%
49904	AFFIDAMENTO DIRETTO PRECEDUTO DA INDAGINE ESPLORATIVA TELEMATICA CON RICHIESTA DI PREVENTIVO DI SPESA PER L'APPALTO DEI LAVORI DI REALIZZAZIONE DI UNA TETTOIA IN CARPENTERIA METALLICA A COPERTURA DELL'INGRESSO DEI POLIAMBULATORI	20036.88		1.00	6.80%