



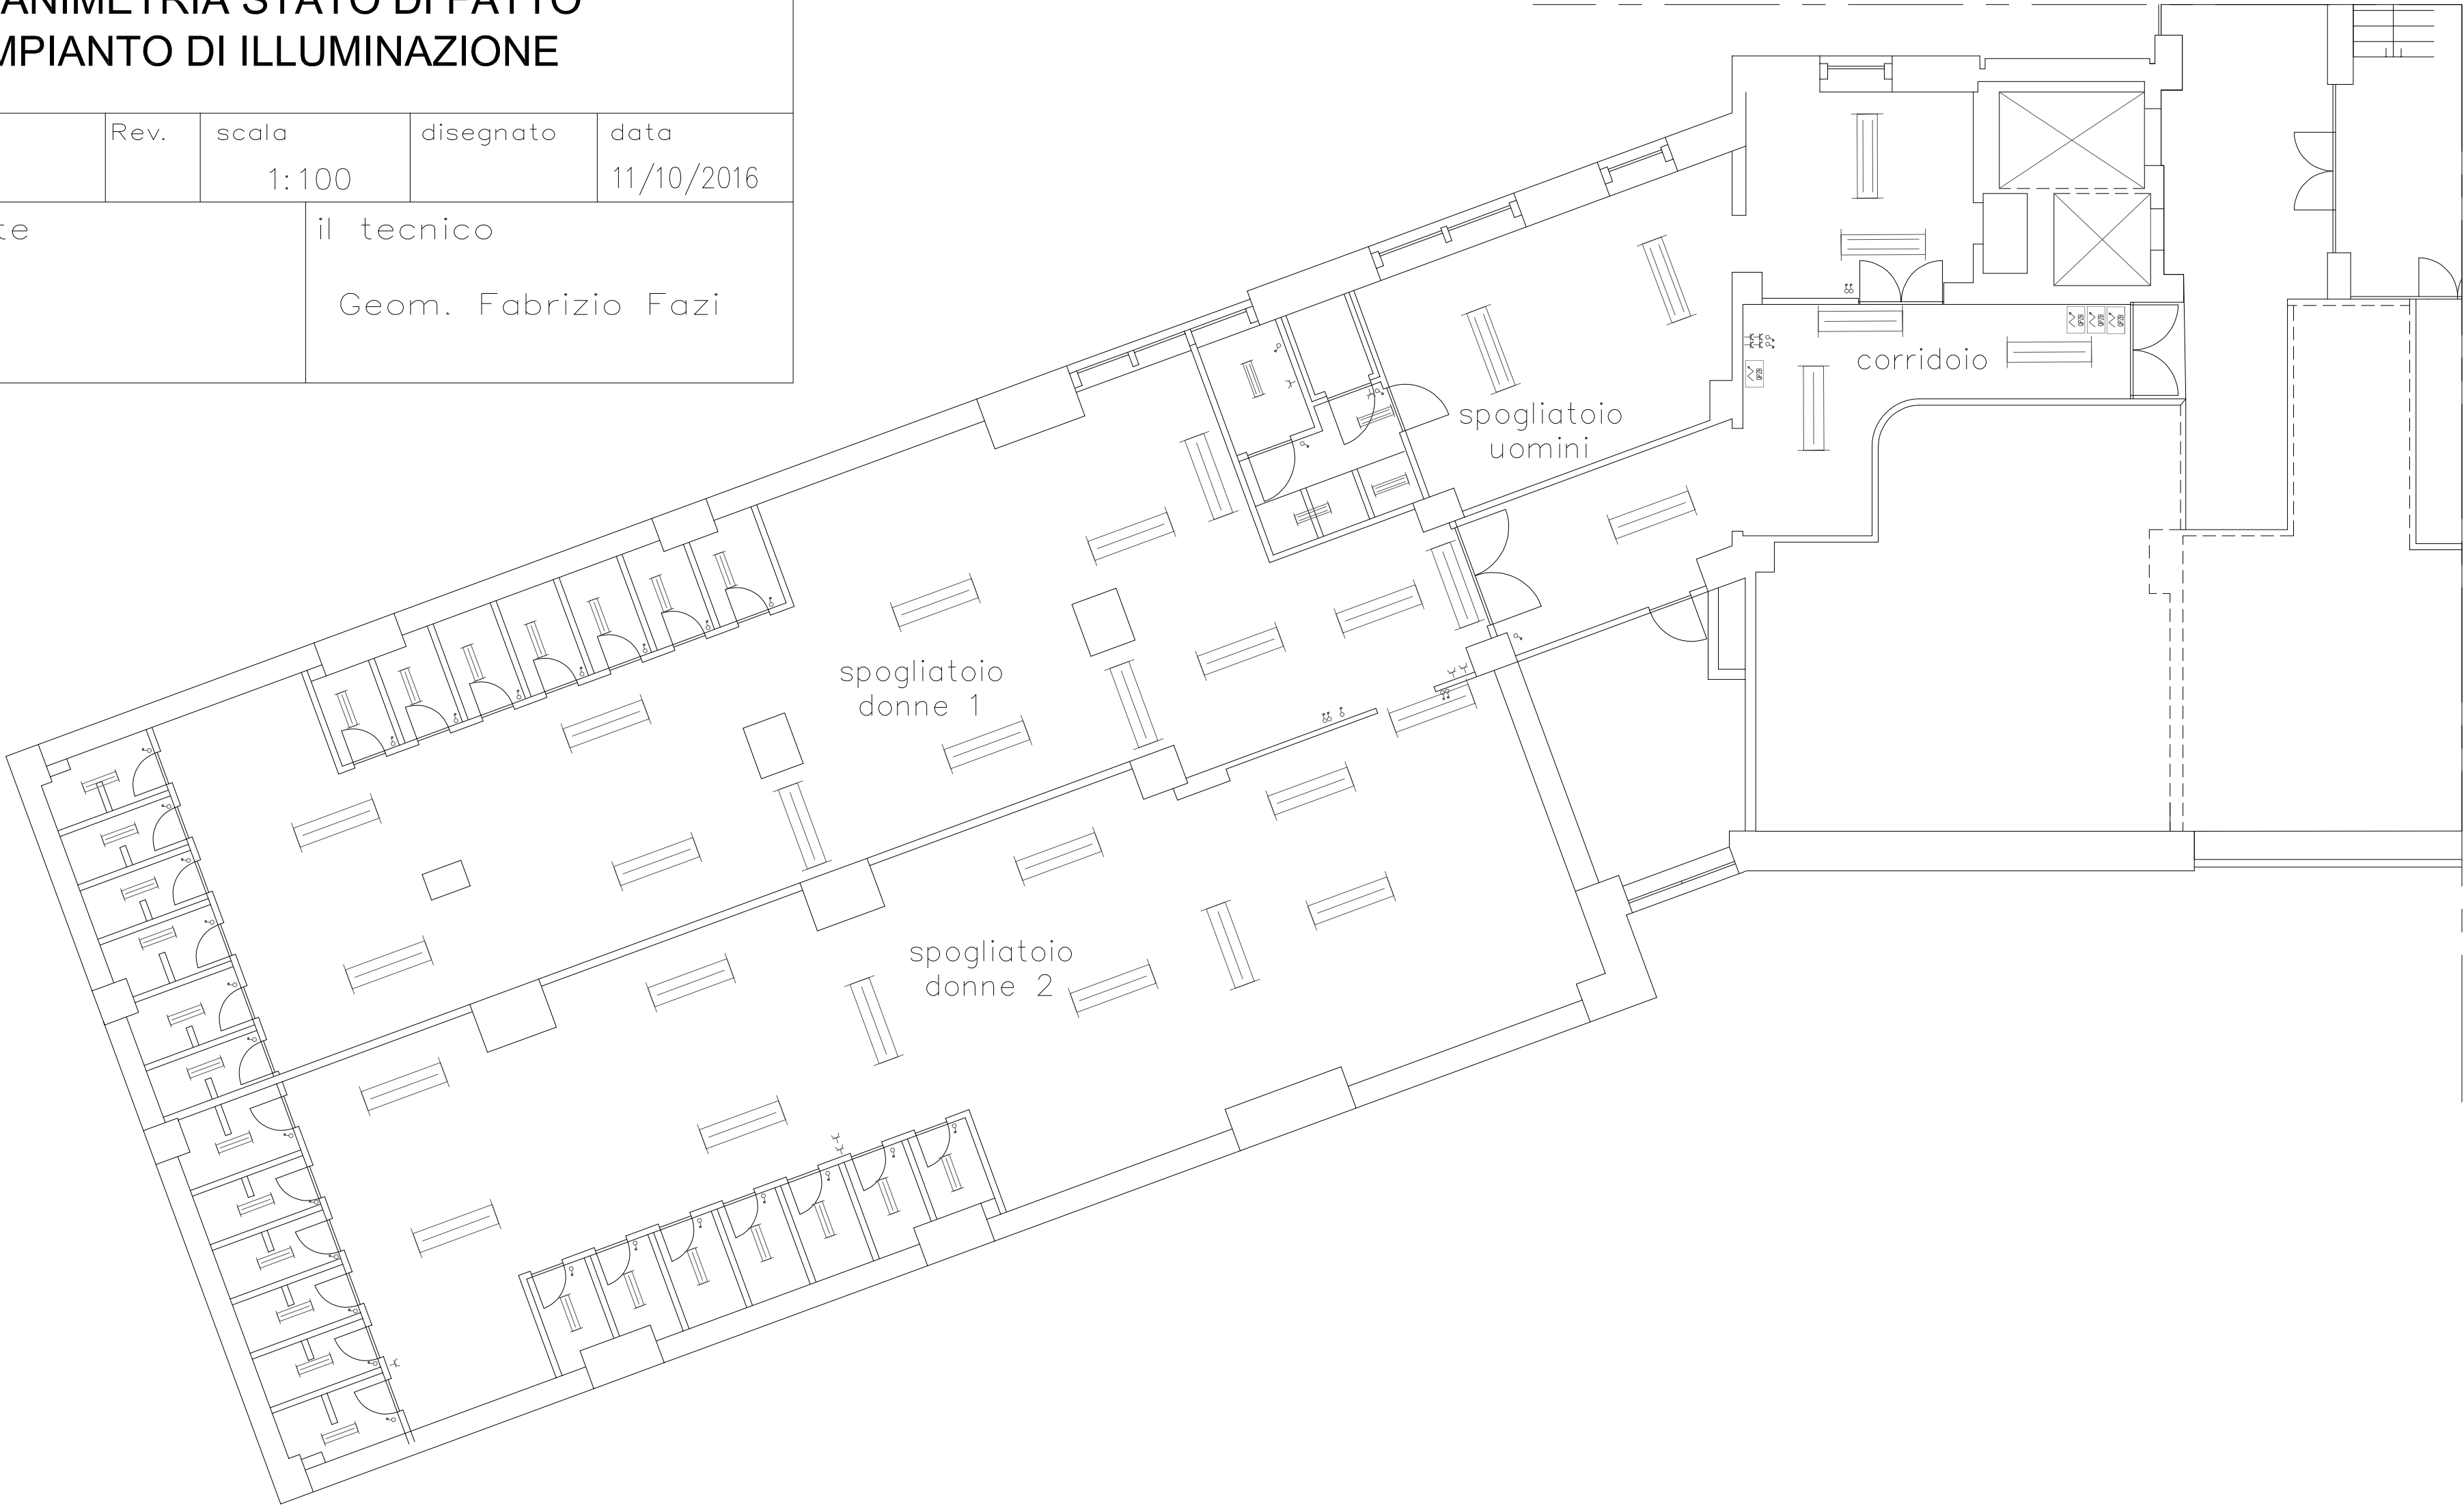


Viale Tristano di Joannuccio - 05100 Terni TR

LAVORI DI MANUTENZIONE STRAORDINARIA
PER IL RIFACIMENTO DEL BLOCCO SPOGLIATOI
PIANO PRIMO SEMINTERRATO CORPO CENTRALE

PLANIMETRIA STATO DI FATTO
IMPIANTO DI ILLUMINAZIONE

TAV. 5	Rev.	scala	disegnato	data
		1:100		11/10/2016
il committente		il tecnico		
		Geom. Fabrizio Fazi		

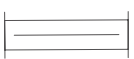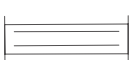

LEGENDA	
	Lampada a plafone rettangolare singola lampada fluorescenza, tipo T8, 36 W P _{tot} = 36 W
	Lampada a plafone rettangolare doppia lampada fluorescenza, tipo T8, 36 W P _{tot} = 72 W
	Lampada a plafone rettangolare singola lampada, tipo T8, 18 W P _{tot} = 18 W
	Lampada a plafone rettangolare doppia lampada fluorescenza, tipo T8, 18 W P _{tot} = 36 W

